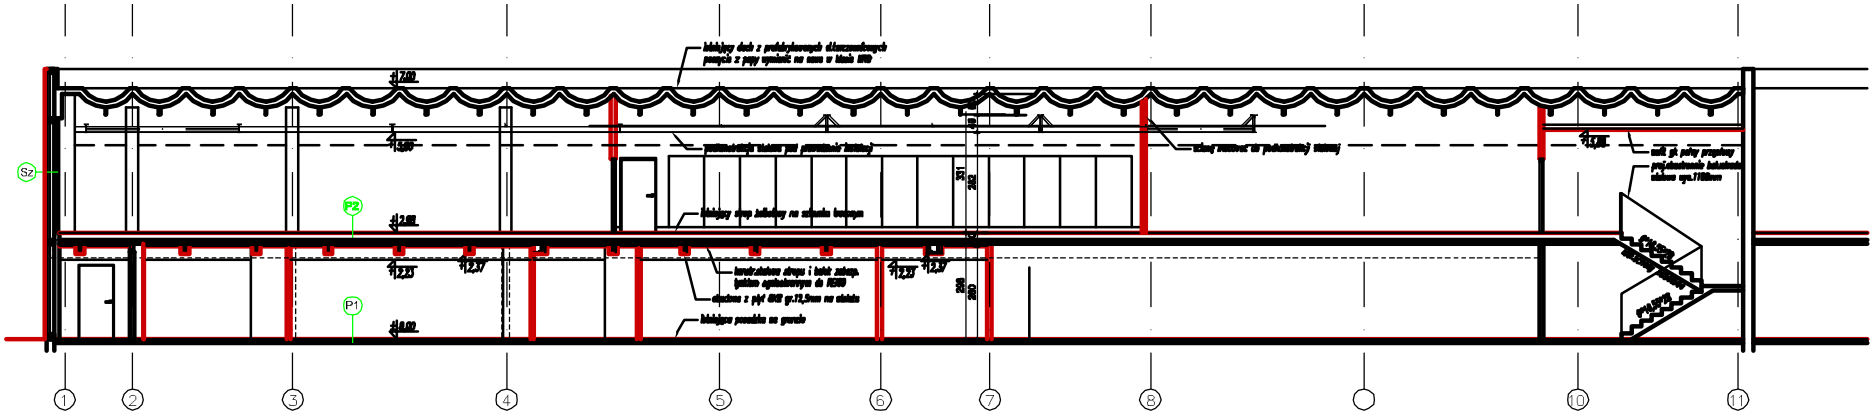

PRZEKRÓJ A-A 1:100

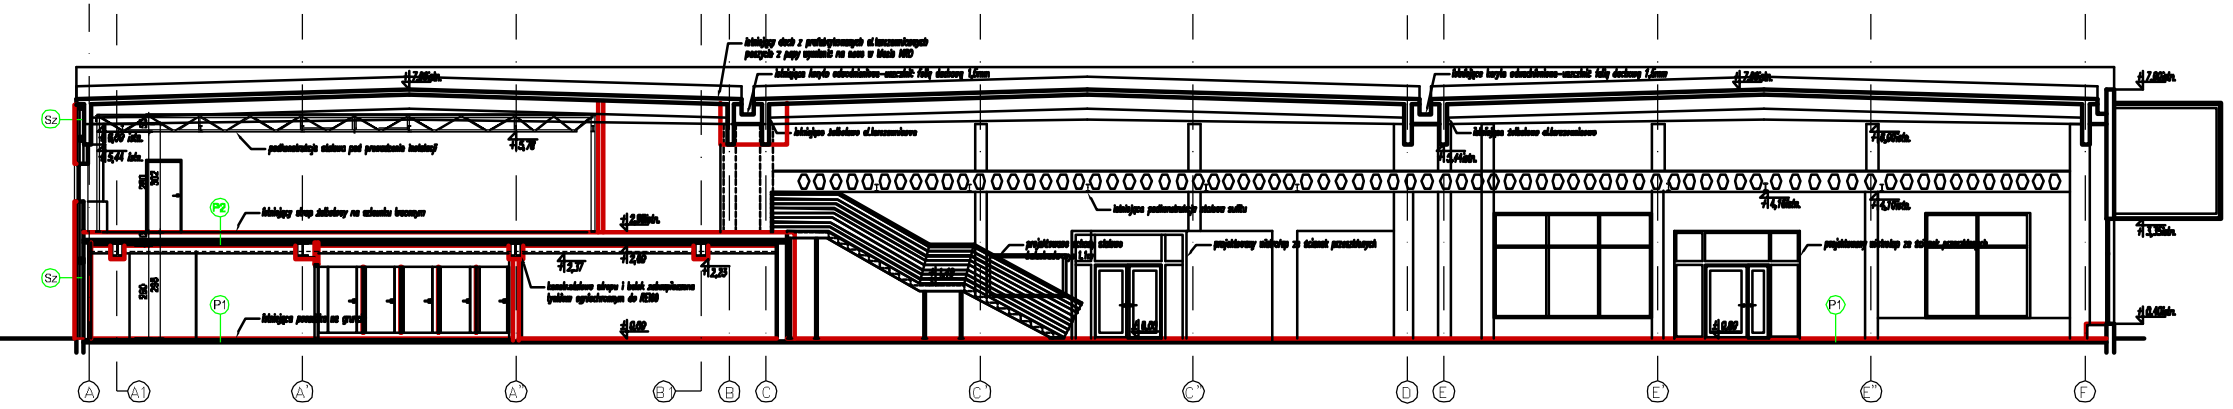

PRZEKRÓJ B-B 1:100