


BILANS POWIERZCHNI			
RZUT – PIĘTRO 10			
NR. POM.	NAZWA POMIESZCZENIA	ROZDZIAŁ POSADZKI	POW. NETTO
256	KL. SCHODOWA		8,58
257	TOALETA		11,48
258	BIURO		48,30
259	BIURO		8,93
260	BIURO		8,37
261	BIURO		29,35
262	ERA		46,41
263	BIURO		13,86
264	BIURO		9,92
265	BIURO		23,26
266	POM. SOCJALNE		18,35
267	KL. SCHODOWA		8,14
268	BIURO		31,30
269	BIURO		14,68
270	BIURO		14,95
271	BIURO		15,16
272	BIURO		14,48
273	BIURO		14,97
274	BIURO		14,41
275	BIURO		14,96
276	BIURO		16,20
277	BIURO		14,65
278	KOMUNIKACJA		20,17
279	KOMUNIKACJA		48,18
280	KOMUNIKACJA		29,60
OGÓLEM SUMA POWIERZCHNI			454,07

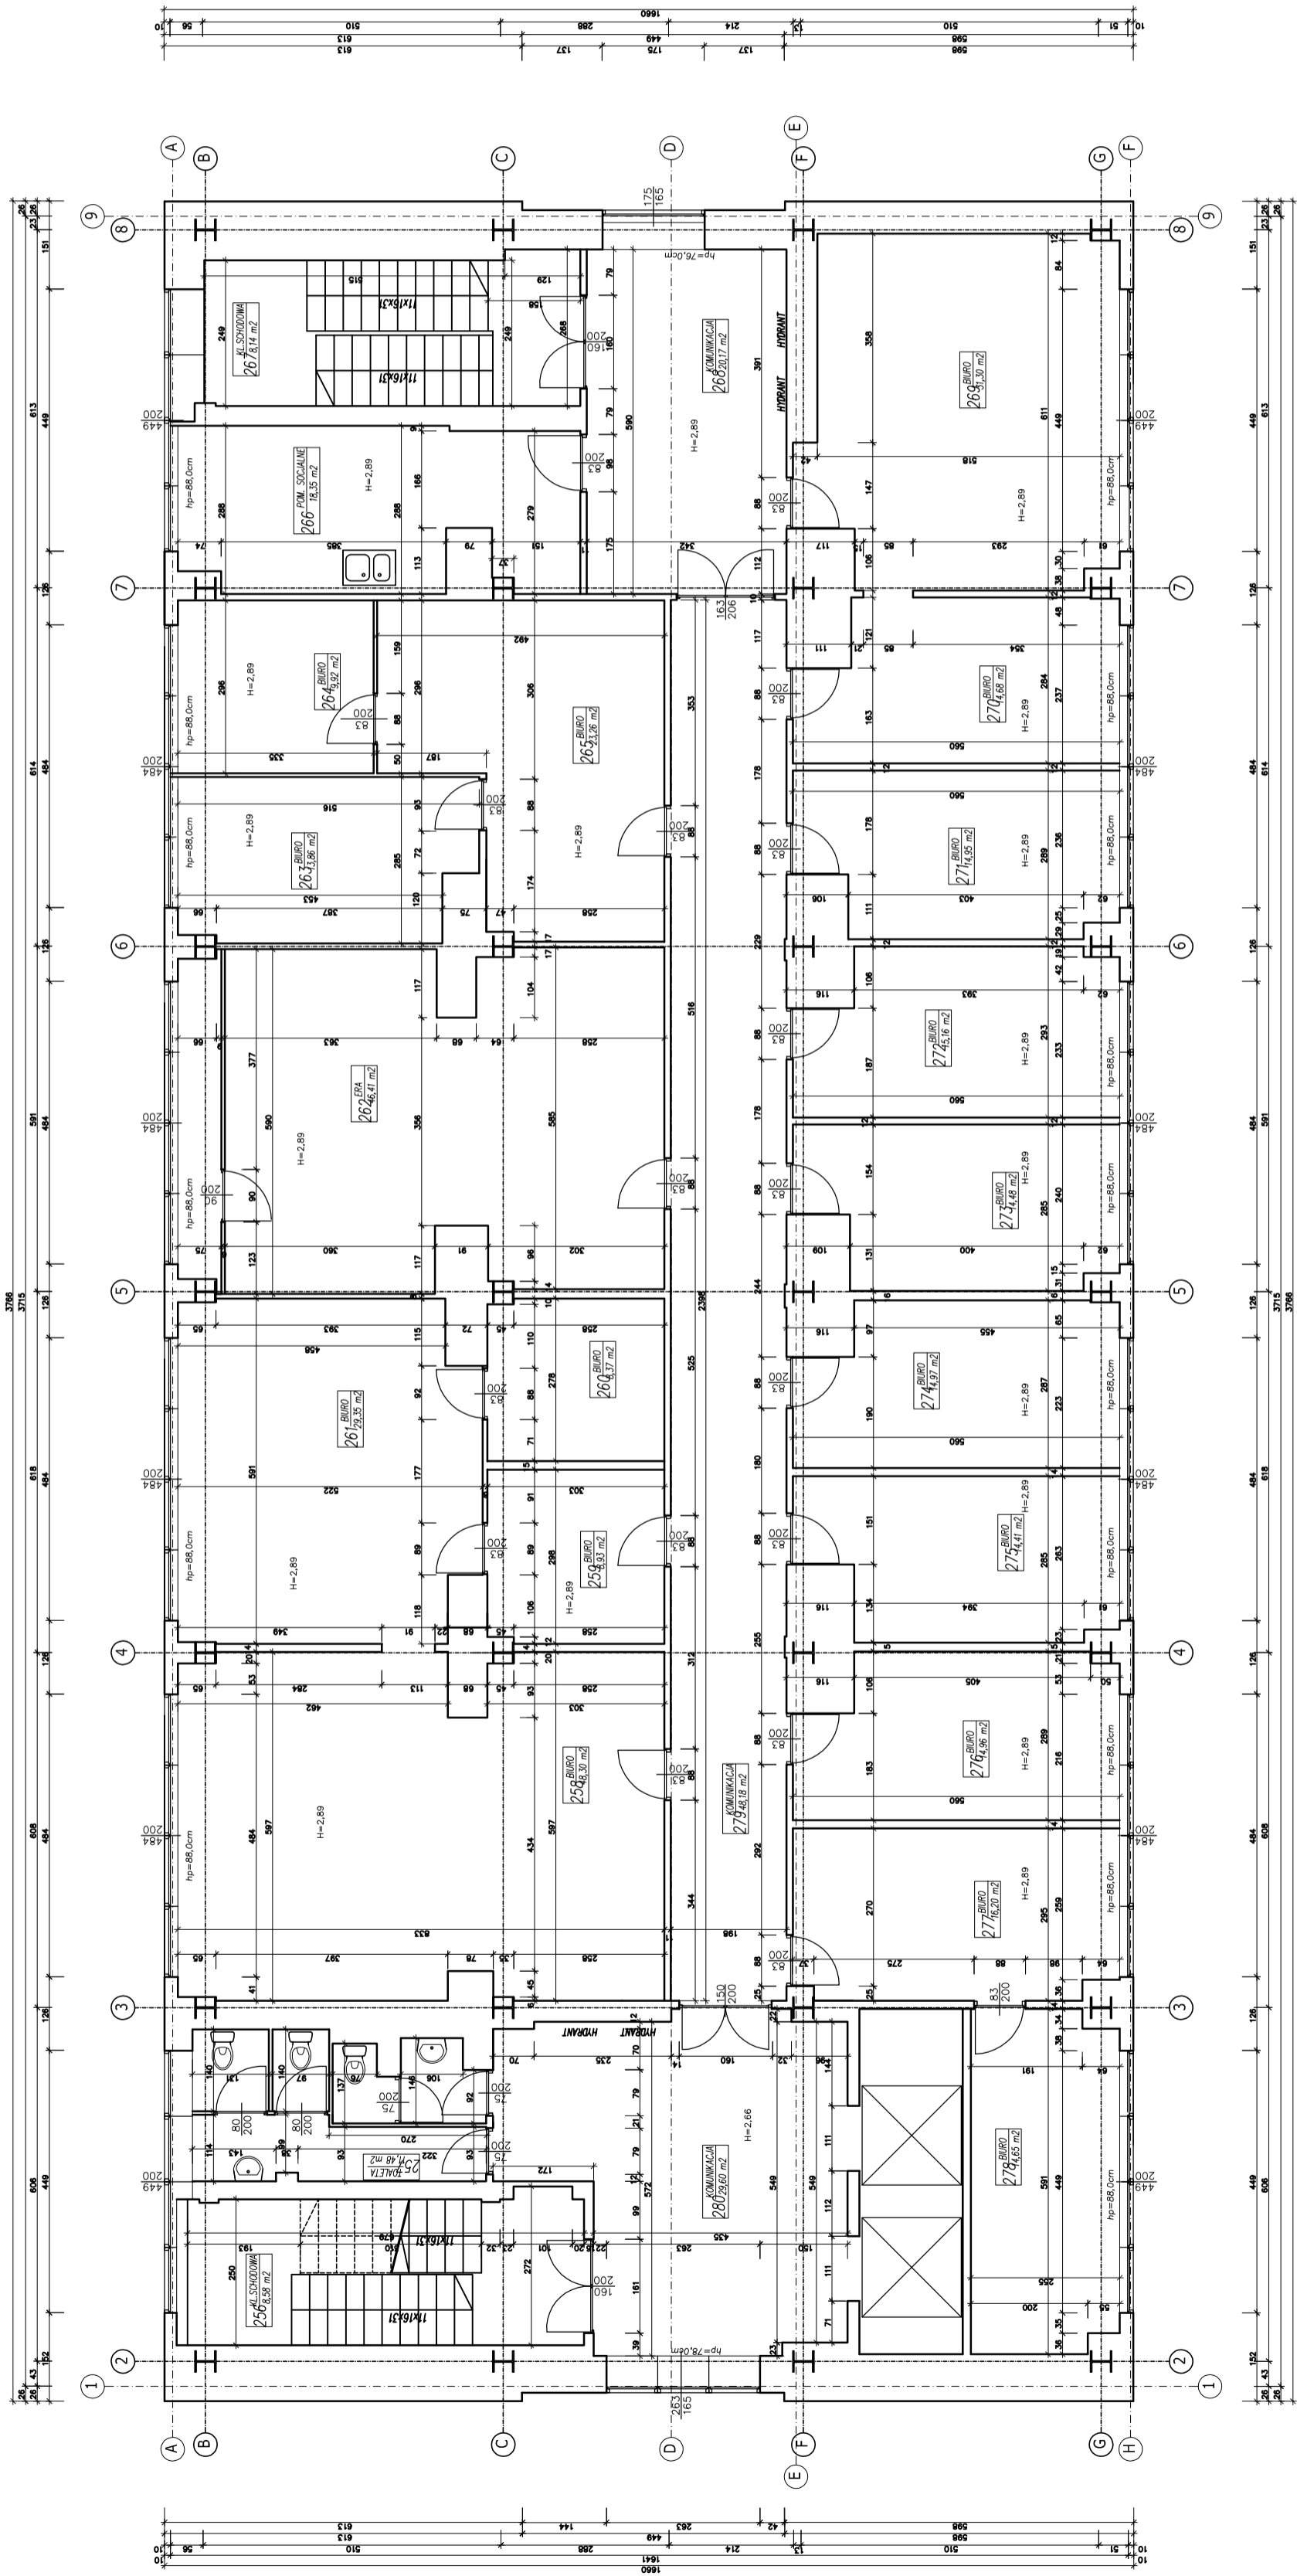

TEMAT	TERMO-MODERNIZACJA BUDYNKU BIUROWEGO PRZY ULICY TEATRALNEJ 9 W SOSNOWICU
ADRES	SOSNOWIEC, ul. TEATRALNA 9
OBIEKT	BUDYNEK BIUROWY
TEMAT RYSUNKU	RZUT 10 PIĘTRA - STAN ISTNIEJĄCY
brano	ARCHITEKTURA – TECHNOLOGIA
zespół	imie i nazwisko
opracował	mgr inż. KLAUDIA RUDNICKA
inwestor	mgr inż. arch. MAGDALENA KRAUSE
SKALA	DATA
1:100	GRUDZIEŃ 2012
	NR RYSUNKU
	1/W 13
	STĘŻYMA SP. Z O. O.
	43-190 MIKOLAJCÓW, ul. Okrzei 25