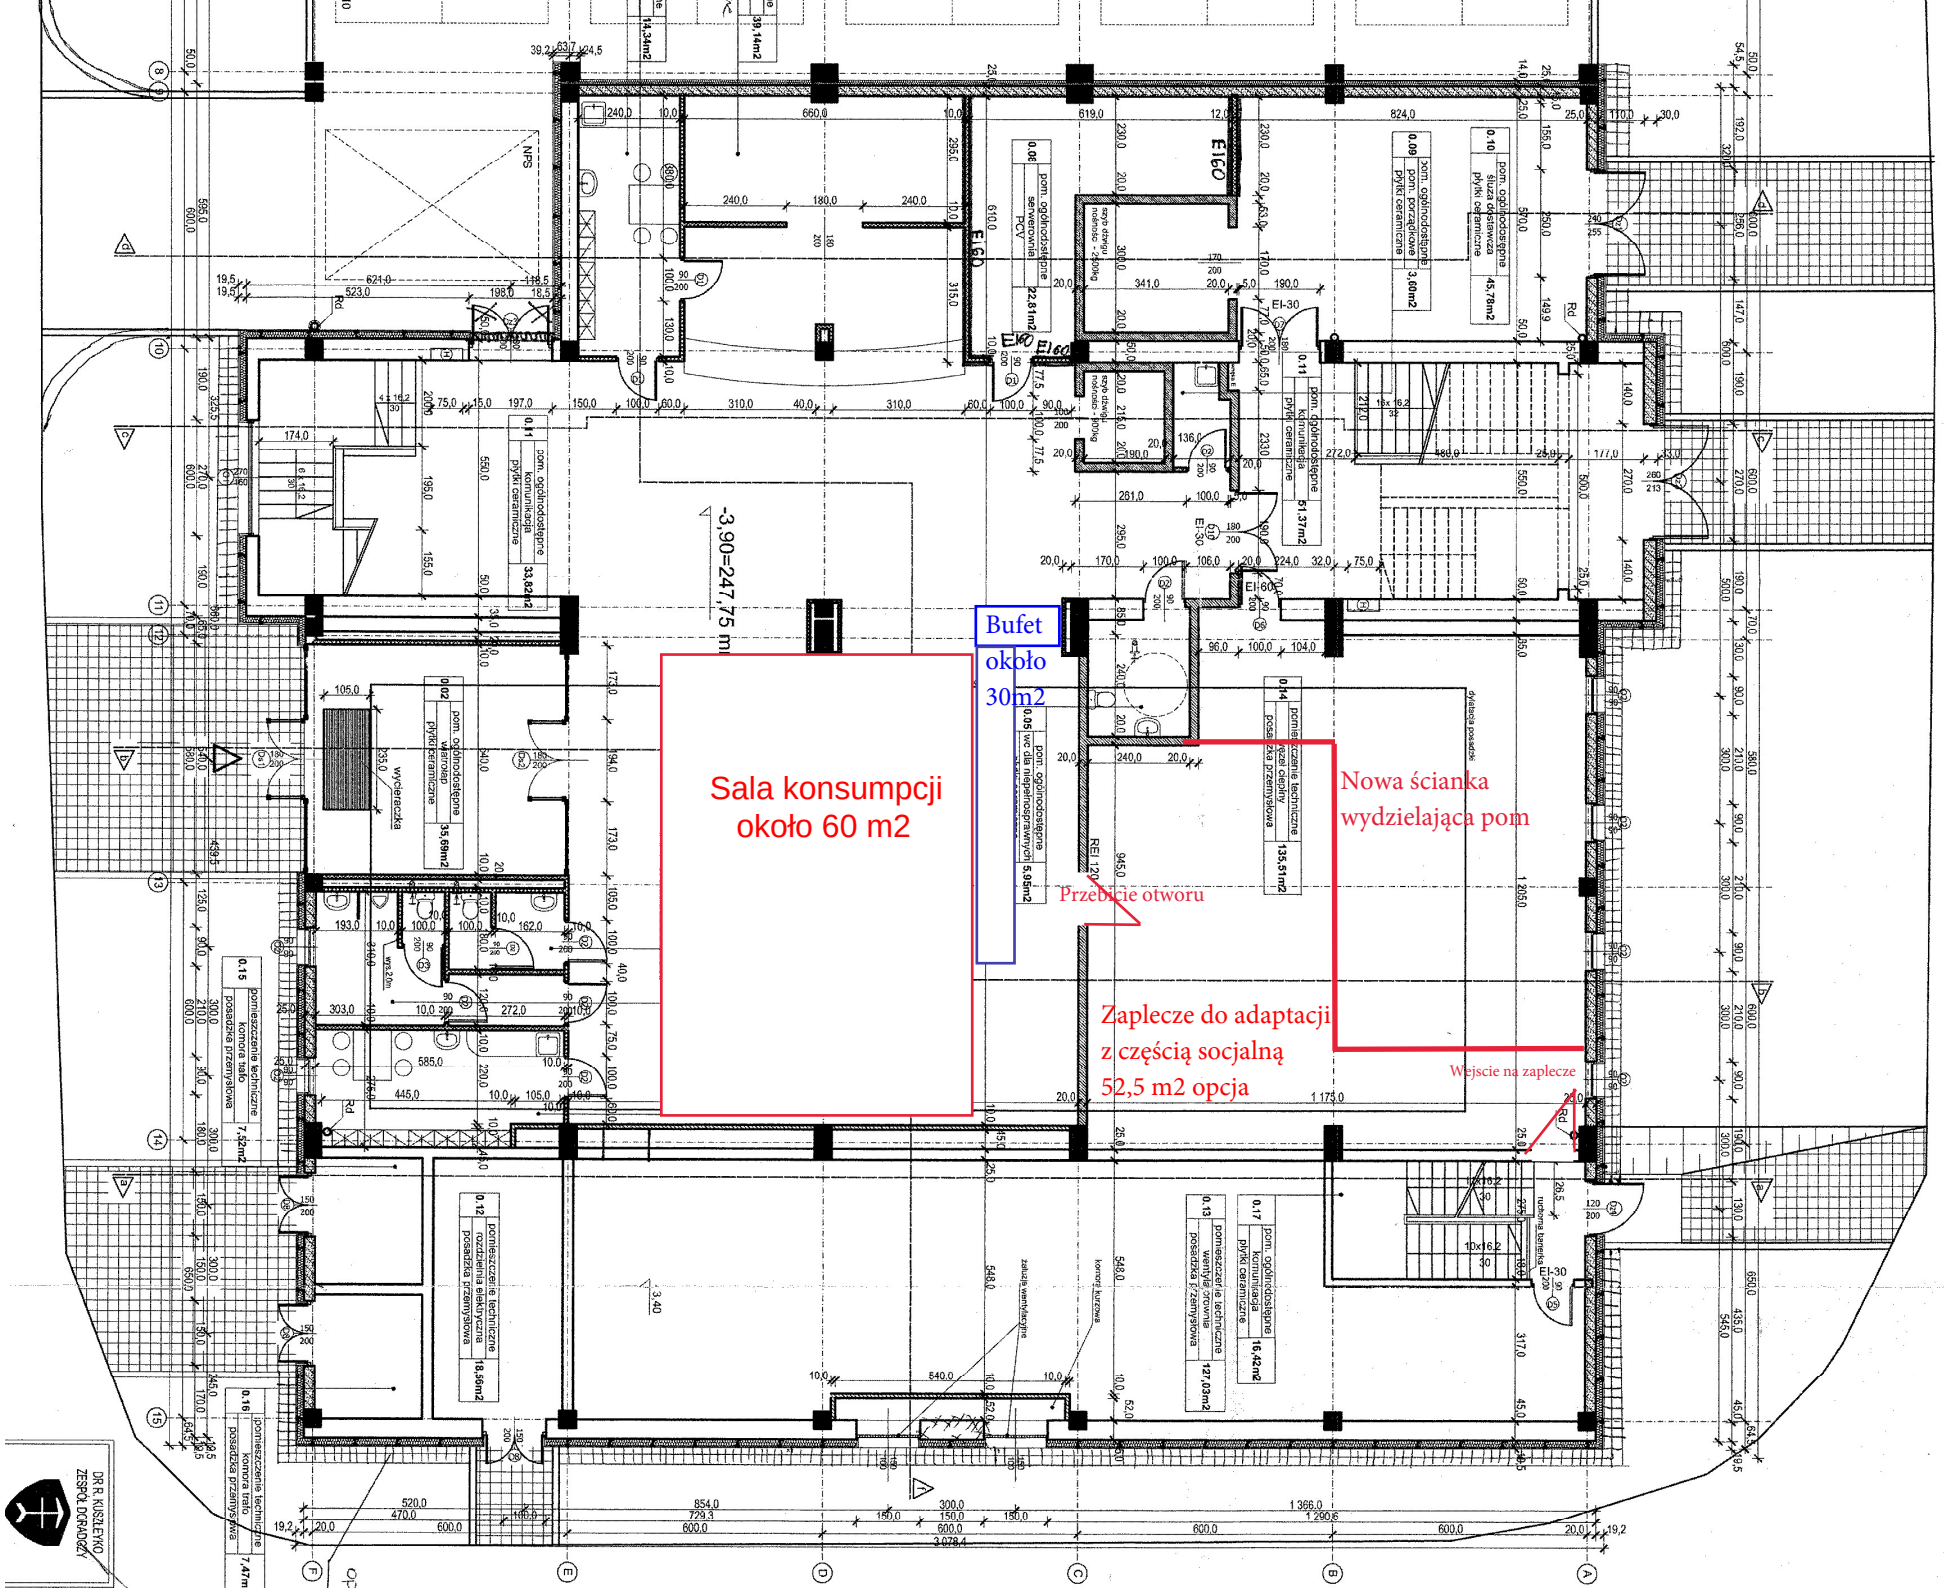
Sala konsumpcji
około 60 m2
Bufet
około
30m2
Nowa ścianka
wydzielająca pom
Przebicie otworu
Zaplecze do adaptacji
z częścią socjalną
52,5 m2 opcja
Wejscie na zaplecze
-3,90=247,75 m
DR R. KUSZLEYKO
ZESPÓŁ DORADCZY