


BILANS POWIERZCHNI			
RZUT – PIĘTRO 7			
NR POM.	NAZWA POMIESZCZENIA	POZAZAL POSAZDZI	POW. NETTO
256	KL. SCHODOWA		17,20
257	TOALETA		5,11
258	TOALETA		1,83
259	TOALETA		1,36
260	TOALETA		1,29
261	TOALETA		1,91
262	BIURO		47,25
263	BIURO		46,51
264	BIURO		46,06
265	BIURO		46,36
266	POW. SOCIALNE		17,92
267	KL. SCHODOWA		17,27
268	KOMUNKACJA		20,68
269	BIURO		31,12
270	BIURO		14,27
271	BIURO		14,57
272	BIURO		14,86
273	BIURO		14,67
274	BIURO		15,07
275	BIURO		14,95
276	BIURO		15,34
277	BIURO		16,00
278	BIURO		13,82
279	KOMUNKACJA		47,63
280	KOMUNKACJA		30,84
OGOLEM SUMA POWIERZCHNI			515,89
			515,89

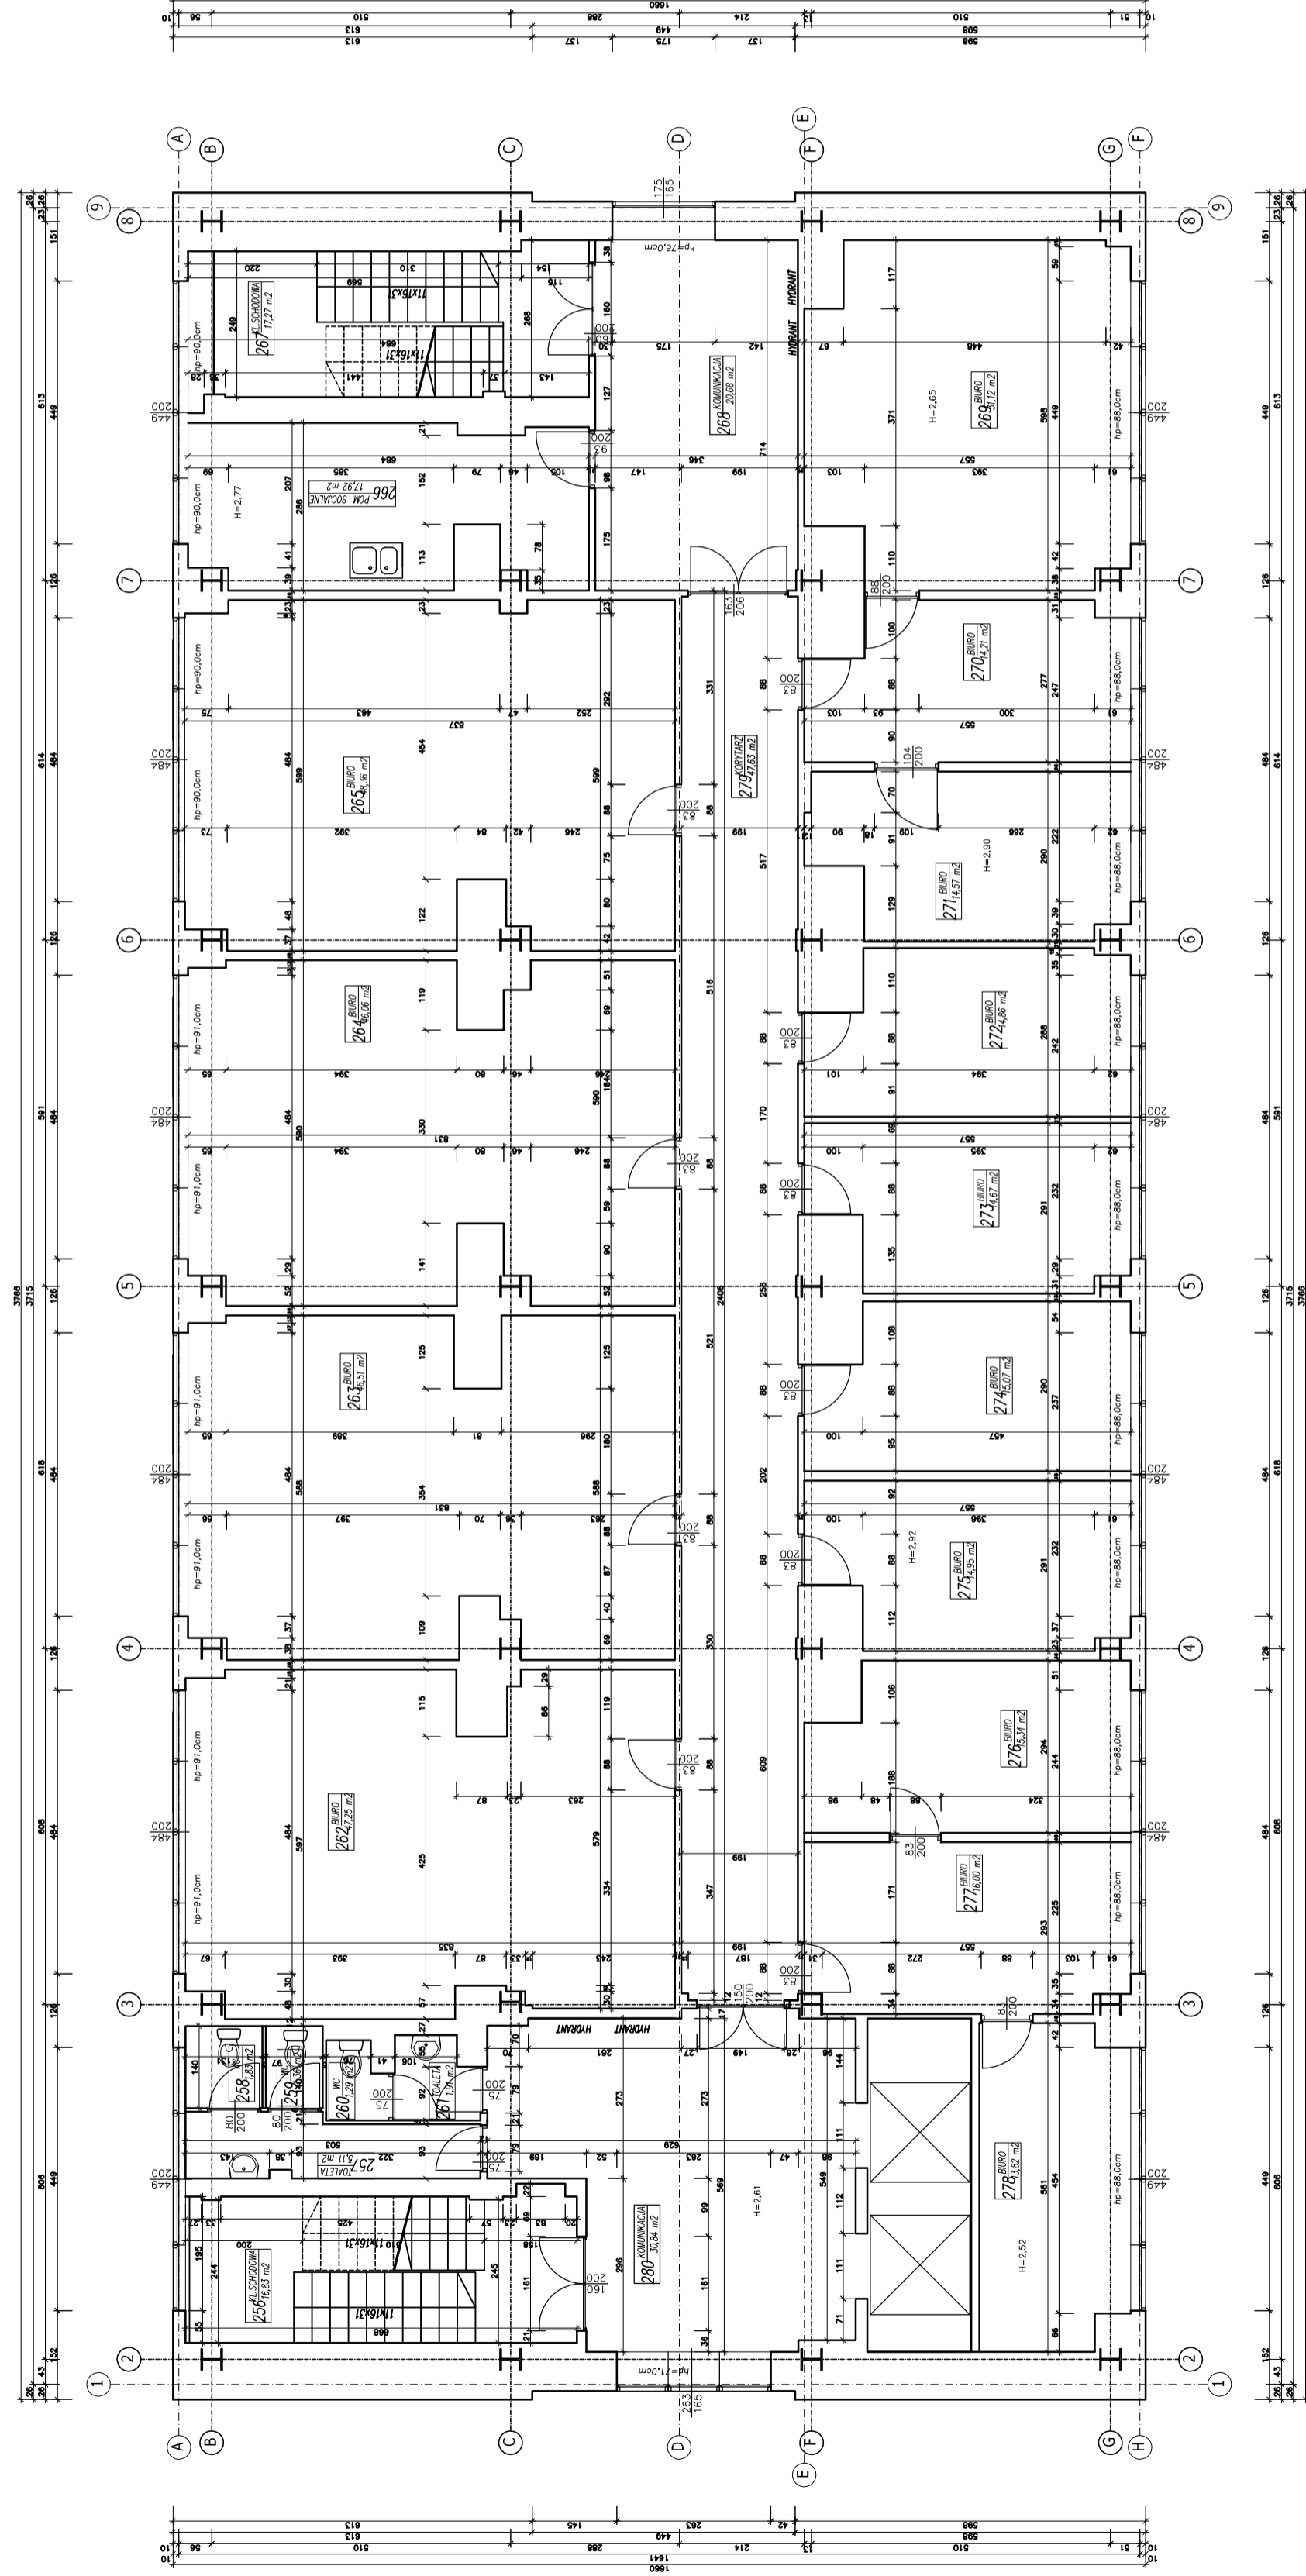

TEMAT  
 TERMÓDERNIZACJA BUDYNKU BIUROWEGO  
 PRZY ULICY TEATRALNEJ 9 W SOSNOWCU  
 ADRES  
 SOSNOWIEC, ul. TEATRALNA 9  
 GIEKKT  
 BUDYNEK BIUROWY  
 TEMAT RYSUNKU  
 RZUT 7 PIĘTRA -  
 STAN ISTNIEJĄCY  
 Architektura – Technologia  
 Inicjator  
 mgr inż. KLAUDIA RUDNICKA  
 Opracował  
 mgr inż. arch. MAGDALENA KRZAISE  
 Inwestor  
 AGENCJA ROZWOJU LOKALNEGO SA  
 SOSNOWIEC, UL. TEATRALNA 9  
 SKALA  
 1:100  
 NR RYSUNKU  
 GRUDZIEŃ 2012  
 INW 10  
 STEKRA SP. Z O. O.  
 43-190 MIKOŁÓW, ul. Okrzei 25