


2021 10 01

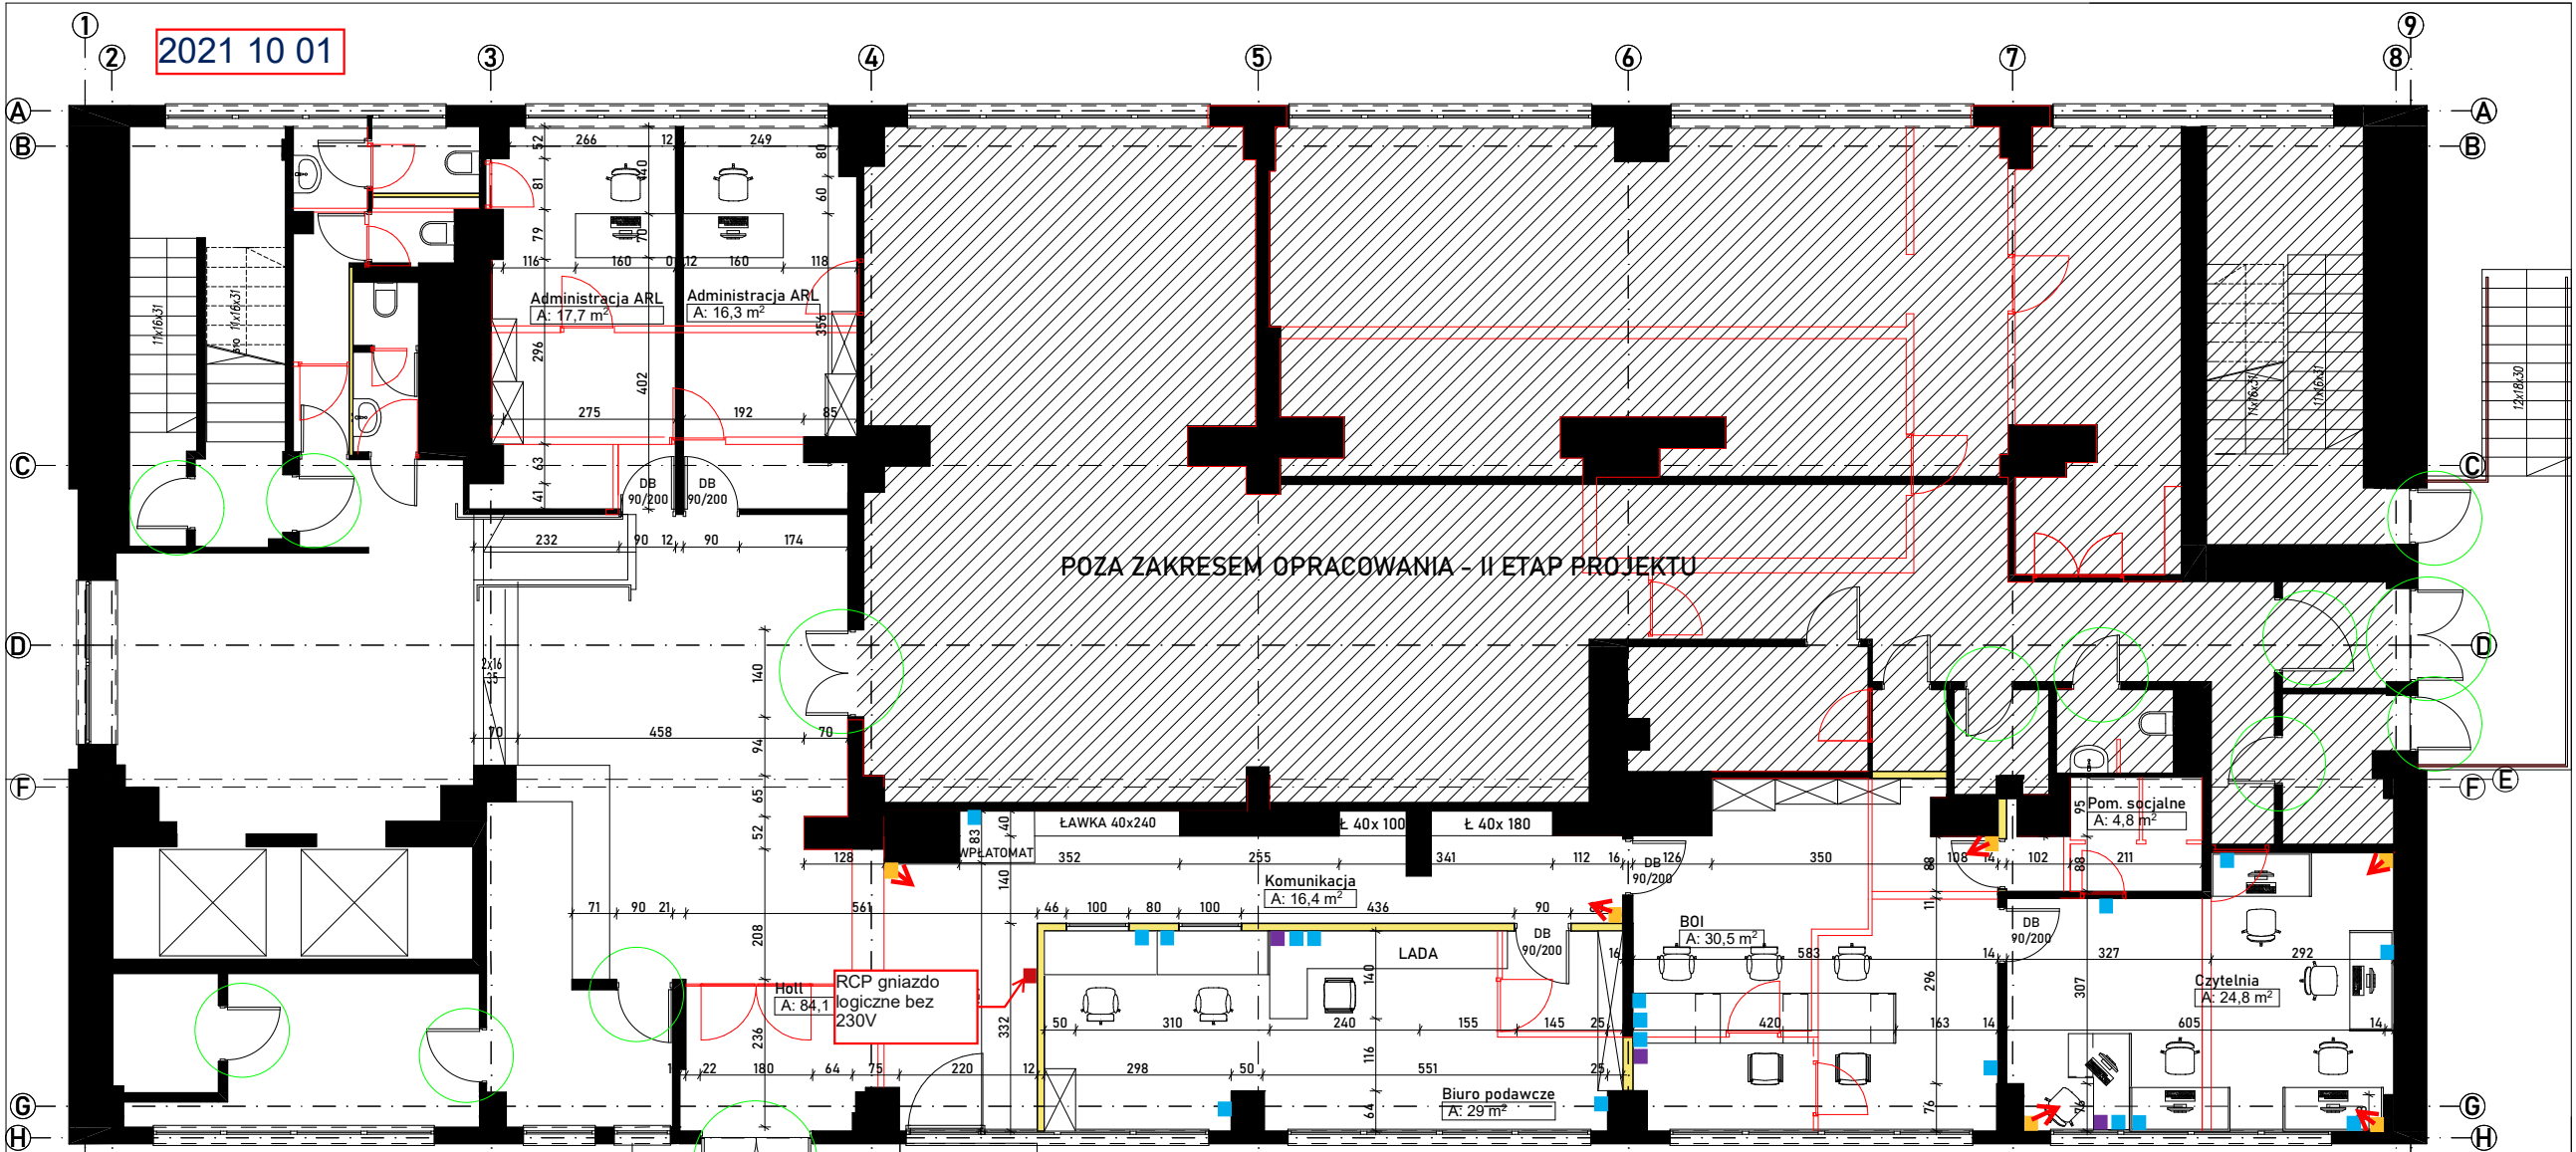

- 34 - 17x2 + 1 RCP
- 35 - gniazda logiczne
- 6 kamer
- 3 antynapad

- 2x RJ45 - Kat. 6 + 2x230V
- 2x RJ45 - Kat. 6 + 2x230V (h=225)
- 1x RJ45 - Kat. 6 + 2x230V (h=150)
- 7x RJ45 - Kat. 6 + 4x230V
- 1x RJ45 - min. Kat. 5e (kamera IP) rozszyte na dedykowanym panelu
- 1x RJ45 - min. Kat. 5e (System antynapadowy) rozszyty na dedykowanym panelu
- 2x RJ45 - min. Kat. 5e (Kontrola Dostępu) rozszyty na dedykowanym panelu

- 2x AIO
- 1x CJR
- 1x Video
- 1x Drukarka
- 1x Laptop
- 1x wolne

- LEGENDA:**
- DRZWI PROJEKTOWANE
 - LOKALIZACJA ISTNIEJĄCYCH DRZWI
 - OBRYS ISTNIEJĄCYCH ŚCIAN DO WYBURZENIA
 - ŚCIANY ISTNIEJĄCE
 - ŚCIANY PROJEKTOWANE

UWAGI OGÓLNE:

1. WSZYSTKIE PRAWA AUTORSKIE DOTYCZĄCE TEGO RYSUNKU SĄ WŁASNOŚCIĄ PRACOWNI GÓRNIK ARCHITEKCI.
2. W RAZIE WĄTPLIWOŚCI DOTYCZĄCYCH RYSUNKU NALEŻY KONTAKTOWAĆ SIĘ Z PROJEKTANTEM.
3. KAŻDY Z RYSUNKÓW NALEŻY ROZPATRYWAĆ JAKO CZĘŚĆ DOKUMENTACJI PROJEKTU DO KTORÉJ NALEŻA OPRACOWANIA BRANŻOWE ORAZ OPIS PROJEKTU.
4. OPIS MATERIAŁÓW WYKONCZENIOWYCH POMIESZCZEŃ, KTÓRE NIE ZOSTAŁY OPRACOWANE W NINIEJSZYM PROJEKcie ZOSTAŁ ZAMIESZCZONY W SPECYFIKACJI TECHNICZNEJ.
5. NIE NALEŻY DOMIERZAĆ WYMIARÓW Z RYSUNKU.
6. WSZYSTKIE WYMIARY NALEŻY SPRAWDZIĆ NA BUDOWIE.
7. NIE WYMIEIENIENIE TYTUŁU JAKIEJKOLWIEK DZIEDZINY, GRUPY, PODGRUPY CZY NORMY NIE ZWALNIA WYKONAWCY OD OBOWIĄZKU STOSOWANIA WYMÓGÓW OKREŚLONYCH PRAWEM POLSKIM.
8. WYKONAWCA BĘDZIE PRZESTRZEGAŁ PRAW AUTORSKICH I PATENTOWYCH. WSKAZANE WYMIARY NALEŻY SPRAWDZIĆ NA BUDOWIE. NIE NALEŻY DOMIERZAĆ Z RYSUNKU. WSZELKIE PRAWA AUTORSKIE NALEŻĄ DO FIRM GÓRNIK ARCHITEKCI.

JEDNOSTKA PROJEKTOWA
GÓRNIK
 architekci

GÓRNIK ARCHITEKCI PRACOWNIA PROJEKTOWA
 ul. Wojska Polskiego 8 I
 141-208 Sosnowiec I
 tel. +48 883 977 044 I

RYSUNEK JEST WŁASNOŚCIĄ BIURA PROJEKTOWEGO GÓRNIK ARCHITEKCI, JAKIEJKOLWIEK ZMIANY W RYSUNKU, KOPLOWANIE, POWIĘLNIENIE BEZ ZGODY AUTORA JEST ZABRONIONE. WSZYSTKIE WYMIARY NALEŻY SPRAWDZIĆ NA BUDOWIE. NIE NALEŻY DOMIERZAĆ Z RYSUNKU. WSZELKIE PRAWA AUTORSKIE NALEŻĄ DO FIRM GÓRNIK ARCHITEKCI.

INWESTOR:			
ZAMIERZENIE BUDOWLANE:			
LOKALIZACJA:			
NAZWA RYSUNKU: Poziom 0			
ARCHITEKTURA	SKALA 1:100	NR. RYS. ARCH. 01	DATA: 08.2021
PROJEKTANT	MGR INŻ. ARCH. MATEUSZ GÓRNIK	UPR. NR. 10/09 DOIA	
ASYST. PROJEKT.	WIKTORIA ZAREBSKA		