


2021 10 01

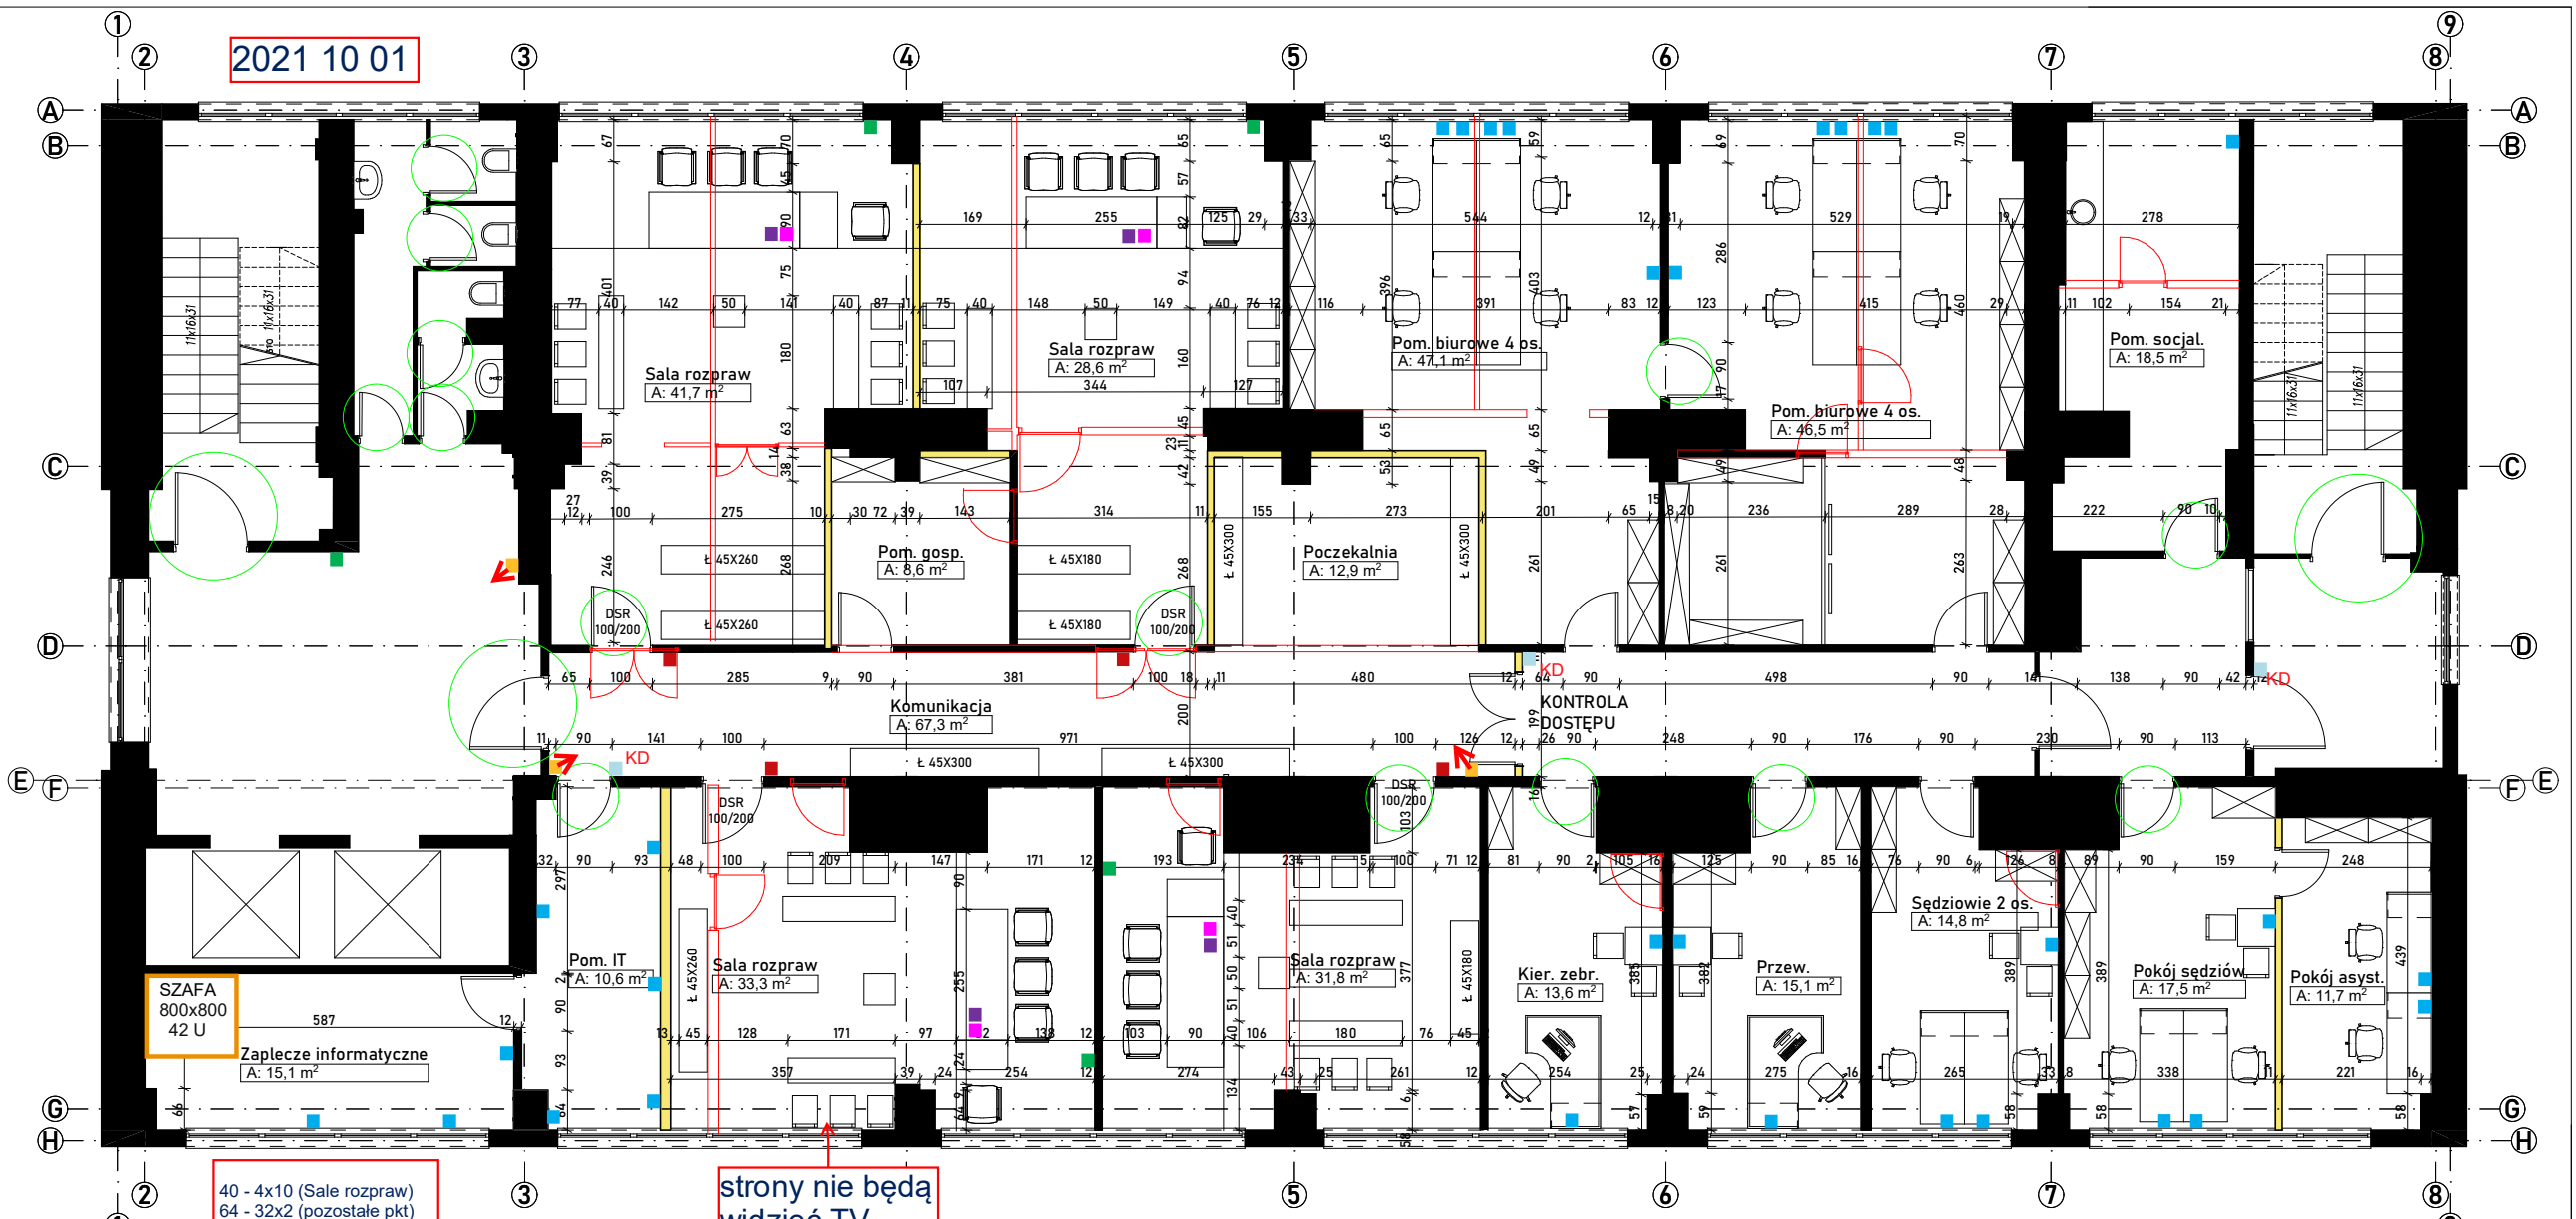

40 - 4x10 (Sale rozpraw)
64 - 32x2 (pozostałe pkt)
104 - gniazda logiczne

3 kamery

4 antynapad + 6 KD

strony nie będą
widzieć TV

- 2x RJ45 - Kat. 6 + 2x230V
- 2x RJ45 - Kat. 6 + 2x230V (h=225)
- 1x RJ45 - Kat. 6 + 2x230V (h=150)
- 7x RJ45 - Kat. 6 + 4x230V
- ➔ 1x RJ45 - min. Kat. 5e (kamera IP) rozszyty na dedykowanym panelu
- 1x RJ45 - min. Kat. 5e (System antynapadowy) rozszyty na dedykowanym panelu
- 2x RJ45 - min. Kat. 5e (Kontrola Dostępu) rozszyty na dedykowanym panelu

2x AIO
1x CJR
1x Video
1x Drukarka
1x Laptop
1x wolne

- LEGENDA:**
- DRZWI PROJEKTOWANE
 - LOKALIZACJA ISTNIEJĄCYCH DRZWI
 - OBRYS ISTNIEJĄCYCH ŚCIAN DO WYBURZENIA
 - ŚCIANY ISTNIEJĄCE
 - ŚCIANY PROJEKTOWANE

UWAGI OGÓLNE:

1. WSZYSTKIE PRAWA AUTORSKIE DOTYCZĄCE TEGO RYSUNKU SĄ WŁASNOŚCIĄ PRACOWNI GÓRNIK ARCHITEKCI.
2. W RAZIE WĄTPLIWOŚCI DOTYCZĄCYCH RYSUNKU NALEŻY KONTAKTOWAĆ SIĘ Z PROJEKTANTEM.
3. KAŻDY Z RYSUNKÓW NALEŻY ROZPATRYWAĆ JAKO CZĘŚĆ DOKUMENTACJI PROJEKTU DO KTORÉJ NALEŻA OPRACOWANIA BRANŻOWE ORAZ OPIS PROJEKTU.
4. OPIS MATERIAŁÓW WYKONCZENIOWYCH POMIESZCZEŃ, KTÓRE NIE ZOSTAŁY OPRACOWANE W NINIEJSZYM PROJEKcie ZOSTAŁ ZAMIESZCZONY W SPECYFIKACJI TECHNICZNEJ.
5. NIE NALEŻY DOMIERZAĆ WYMIARÓW Z RYSUNKU.
6. WSZYSTKIE WYMIARY NALEŻY SPRAWDZIĆ NA BUDOWIE.
7. NIE WYMNIENIENIE TYTUŁU JAKIEKOLWIEK DZIEDZINY, GRUPY, PODGRUPY CZY NORMY NIE ZWALNIA WYKONAWCY OD OBOWIĄZKU STOSOWANIA WYMIARÓW OKREŚLONYCH PRAWEM POLSKIM.
8. WYKONAWCA BEZDEJ PRZESTRZEŻAŁ PRAW AUTORSKICH I PATENTOWYCH JEST ZOBOWIĄZANY DO ODPowiedzialności ZA SPEŁNIENIE WSZYSTKICH WYMAGAŃ PRAWNYCH W ODNIESIENIU DO UŻYWANYCH OPATENTOWANYCH URZĄDZEŃ LUB METOD.

JEDNOSTKA PROJEKTOWA		GÓRNIK ARCHITEKCI PRACOWNIA PROJEKTOWA	
GÓRNIK architekci		ul. Wojska Polskiego 8 I 141-208 Sosnowiec I tel. +48 883 977 044 I	
RYSUNEK JEST WŁASNOŚCIĄ BIURA PROJEKTOWEGO GÓRNIK ARCHITEKCI, JAKIEKOLWIEK ZMIANY W RYSUNKU KOPLOWANIE, POWIELANIE BEZ ZGODY AUTORA JEST ZABRONIONE. WSZYSTKIE WYMIARY NALEŻY SPRAWDZIĆ NA BUDOWIE. NIE NALEŻY DOMIERZAĆ Z RYSUNKU. WSZELKIE PRAWA AUTORSKIE NALEŻĄ DO FIRMY GÓRNIK ARCHITEKCI.			
INWESTOR:			
ZAMIERZENIE BUDOWLANE:			
LOKALIZACJA:			
NAZWA RYSUNKU: Poziom +2			
ARCHITEKTURA	SKALA 1:100	NR. RYS. ARCH. 03	DATA: 08.2021
PROJEKTANT	MGR INŻ. ARCH. MATEUSZ GÓRNIK	UPR. NR. 10/09 DOIA	
ASYST. PROJEKT.	WIKTORIA ZAREBSKA		