


2021 10 01

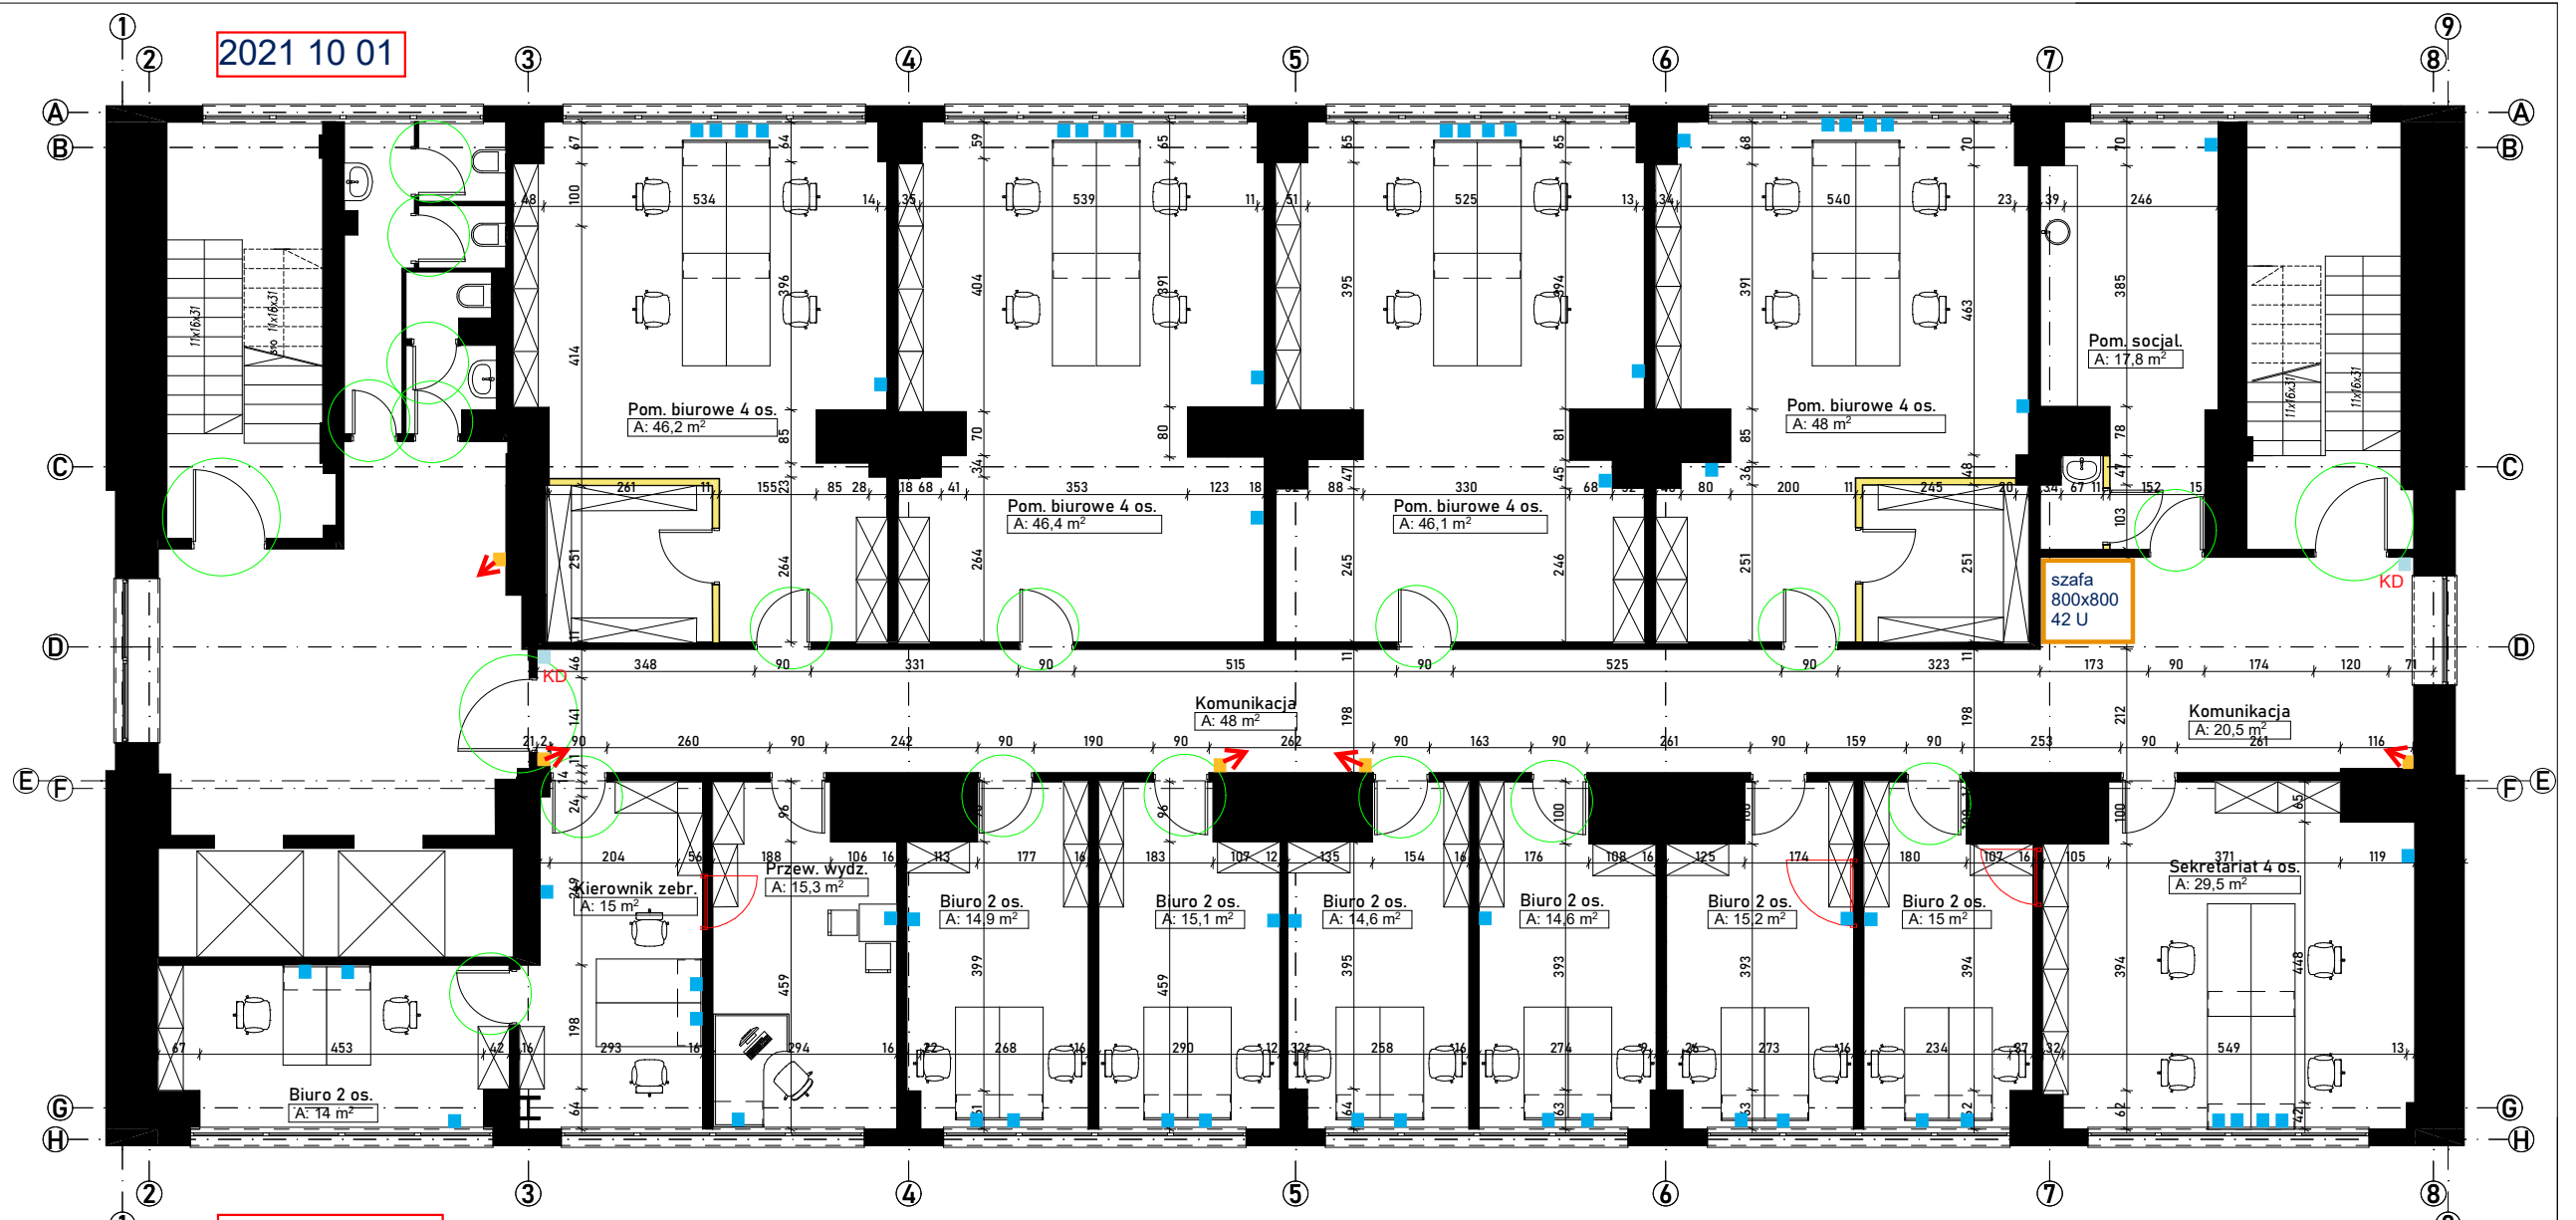

50 - 25x2 (lewa strona)  
62 - 31x2 (prawa strona)  
112 - gniazda logiczne

---

5 kamer

---

4 kontrola dostępu

- 2x RJ45 - Kat. 6 + 2x230V
- 2x RJ45 - Kat. 6 + 2x230V (h=225)
- 1x RJ45 - Kat. 6 + 2x230V (h=150)
- 7x RJ45 - Kat. 6 + 4x230V
- ➔ 1x RJ45 - min. Kat. 5e (kamera IP) rozszyte na dedykowanym panelu
- 1x RJ45 - min. Kat. 5e (System antynapadowy) rozszyty na dedykowanym panelu
- 2x RJ45 - min. Kat. 5e (Kontrola Dostępu) rozszyty na dedykowanym panelu

2x AIO  
1x CJR  
1x Video  
1x Drukarka  
1x Laptop  
1x wolne

UWAGI OGÓLNE:  
1. WSZYSTKIE PRAWA AUTORSKIE DOTYCZĄCE TEGO RYSUNKU SĄ WŁASNOŚCIĄ PRACOWNI GÓRNIK ARCHITEKCI.  
2. W RAZIE WĄTPLIWOŚCI DOTYCZĄCYCH RYSUNKU NALEŻY KONTAKTOWAĆ SIĘ Z PROJEKTANTEM.  
3. KAŻDY Z RYSUNKÓW NALEŻY ROZPATRYWAĆ JAKO CZĘŚĆ DOKUMENTACJI PROJEKTU DO KTORÉJ NALEŻĄ OPRACOWANIA BRANDOWE ORAZ OPIS PROJEKTU.  
4. OPIS MATERIAŁÓW WYKONCZENIOWYCH POMIESZCZEŃ, KTÓRE NIE ZOSTAŁY OPRACOWANE W NINIEJSZYM PROJEKcie ZOSTAŁ ZAMIESZCZONY W SPECYFIKACJI TECHNICZNEJ.  
5. NIE NALEŻY DOMIERZAĆ WYMIARÓW Z RYSUNKU.  
6. WSZYSTKIE WYMIARY NALEŻY SPRAWDZIĆ NA BUDOWIE.  
7. NIE WYMIEŃNIE TYTUŁU JAKIEKOLWIEK DZIEDZINY, GRUPY, PODGRUPY CZY NORMY NIE ZWALNIA WYKONAWCY OD OBOWIĄZKU STOSOWANIA WYMOGÓW OKREŚLONYCH PRAWEM POLSKIM.  
8. WYKONAWCA BĘDZIE PRZESTRZEGAŁ PRAW AUTORSKICH I PATENTOWYCH.  
JEST ZOBOWIĄZANY DO ODPOWIEDZIALNOŚCI ZA SPEŁNIENIE WSZYSTKICH WYMAGAŃ PRAWNYCH W ODNIESIENIU DO UŻYWANYCH OPATENTOWANYCH URZĄDZEŃ LUB METOD.

- LEGENDA:**
- DRZWI PROJEKTOWANE
  - LOKALIZACJA ISTNIEJĄCYCH DRZWI
  - OBRYS ISTNIEJĄCYCH ŚCIAN DO WYBURZENIA
  - ŚCIANY ISTNIEJĄCE
  - ŚCIANY PROJEKTOWANE

JEDNOSTKA PROJEKTOWA		GÓRNIK ARCHITEKCI PRACOWNIA PROJEKTOWA	
<b>GÓRNIK</b> architekci		ul. Wojska Polskiego 8 I 141-208 Sosnowiec I tel. +48 883 977 044 I	
RYSUNEK JEST WŁASNOŚCIĄ BIURA PROJEKTOWEGO GÓRNIK ARCHITEKCI, JAKIEKOLWIEK ZMIANY W RYSUNKU KOPLOWANIE, POWIĘLNIENIE BEZ ZGODY AUTORA JEST ZABRONIONE. WSZYSTKIE WYMIARY NALEŻY SPRAWDZIĆ NA BUDOWIE, NIE NALEŻY DOMIERZAĆ Z RYSUNKU. WSZELKIE PRAWA AUTORSKIE NALEŻĄ DO FIRMY GÓRNIK ARCHITEKCI			
INWESTOR:			
ZAMIERZENIE BUDOWLANE:			
LOKALIZACJA:			
NAZWA RYSUNKU: <b>Poziom +7</b>			
ARCHITEKTURA	SKALA 1:100	NR. RYS. ARCH. 04	DATA: 08.2021
PROJEKTANT	MGR INŻ. ARCH. MATEUSZ GÓRNIK	UPR. NR. 10'09 DOIA	
ASYST. PROJEKT.	WIKTORIA ZAREBSKA		