


# POZIOM 0

ODDYMNIANIE - ETAP 2 PROJEKTU

ODDYMNIANIE - ETAP 2 PROJEKTU

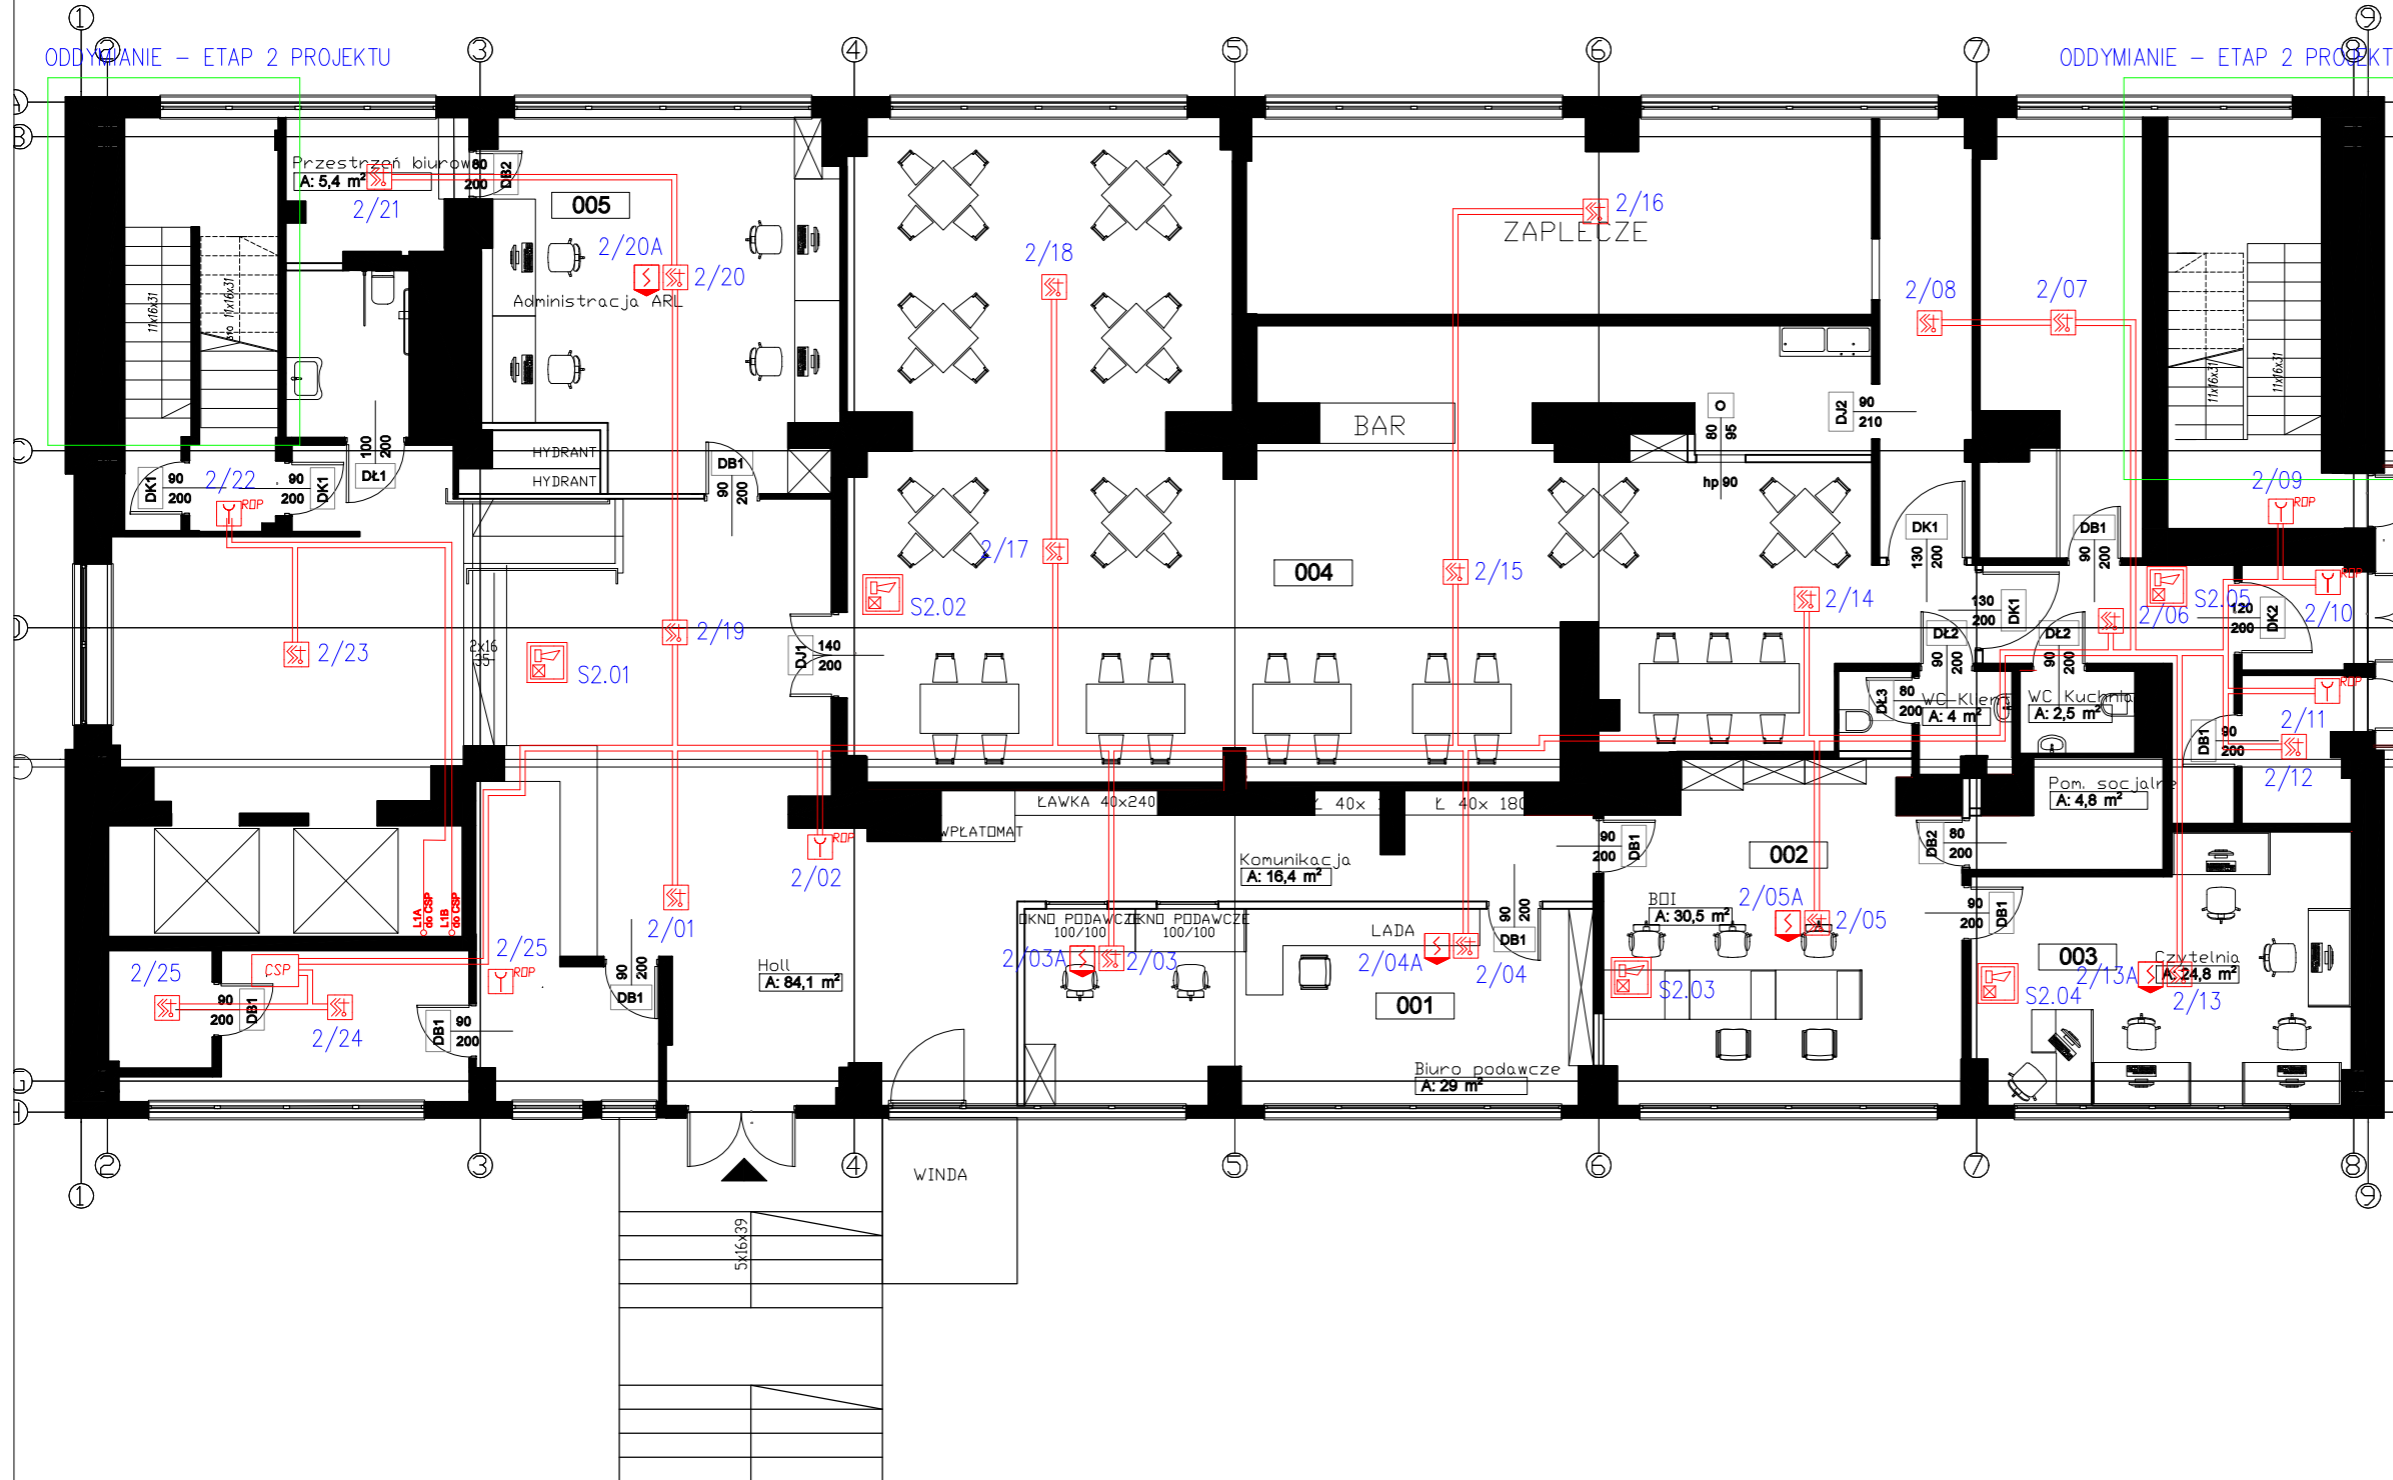

- CSP Centrala sygnalizacji pożaru
- S Czujka optyczno-optyczno-temperaturowa
- S Czujka optyczna ze wskaźnikiem zadziałania
- RDP Ręczny Dstrzegacz Pożarowy
- E90 Moduł 4 wejścia, 2 wyjścia
- Puszka E90 do sygnalizatora

REW	DATA	TEMAT	PROJEKTANT	SPRAWDZIŁ	ZATWIERDZIŁ
<p>JEDNOSTKA PROJEKTOWA</p> <p><b>gf projekt</b>™</p> <p>GF PROJEKT Sp.z o.o. Sp.k. I                      I 41-208 Sosnowiec I ul. Wojska Polskiego 8 I                      00-001 Warszawa I ul. Plac Konesera 1 I                      www.gfprojekt.pl I NIP: 625-244-97-48 I                      I tel. +48 883 977 044 I +48 739 000 160 I</p>					
<p>INWESTOR</p> <p>AGENCJA ROZWOJU LOKALNEGO S.A.                      I 41 200 SOSNOWIEC 11 ul. TEATRALNA 9 I</p>					
<p>TEMAT PROJEKTU</p> <p>SYSTEM SYGNALIZACJI POŻARU</p>					
<p>ADRES INWESTYCJI</p> <p>41-200 SOSNOWIEC UL. TEATRALNA 9</p>					
<p>NAZWA RYSUNKU</p> <p><b>SYSTEM SYGNALIZACJI POŻAROWEJ - POZIOM: PARTER</b></p>					
SKALA: 1-100	NUMER RYS.: ARL_PW_SSP_02		DATA: 12.21		
BRANŻA ELEKTRYCZNA					
PROJEKTANT:		UPRAWNIENIA NR_SUK/2308/PW/OE/OB			
SPRZĄDZĄCY:		-			
ASYSTENT PROJ.:		-			