


POZIOM +1

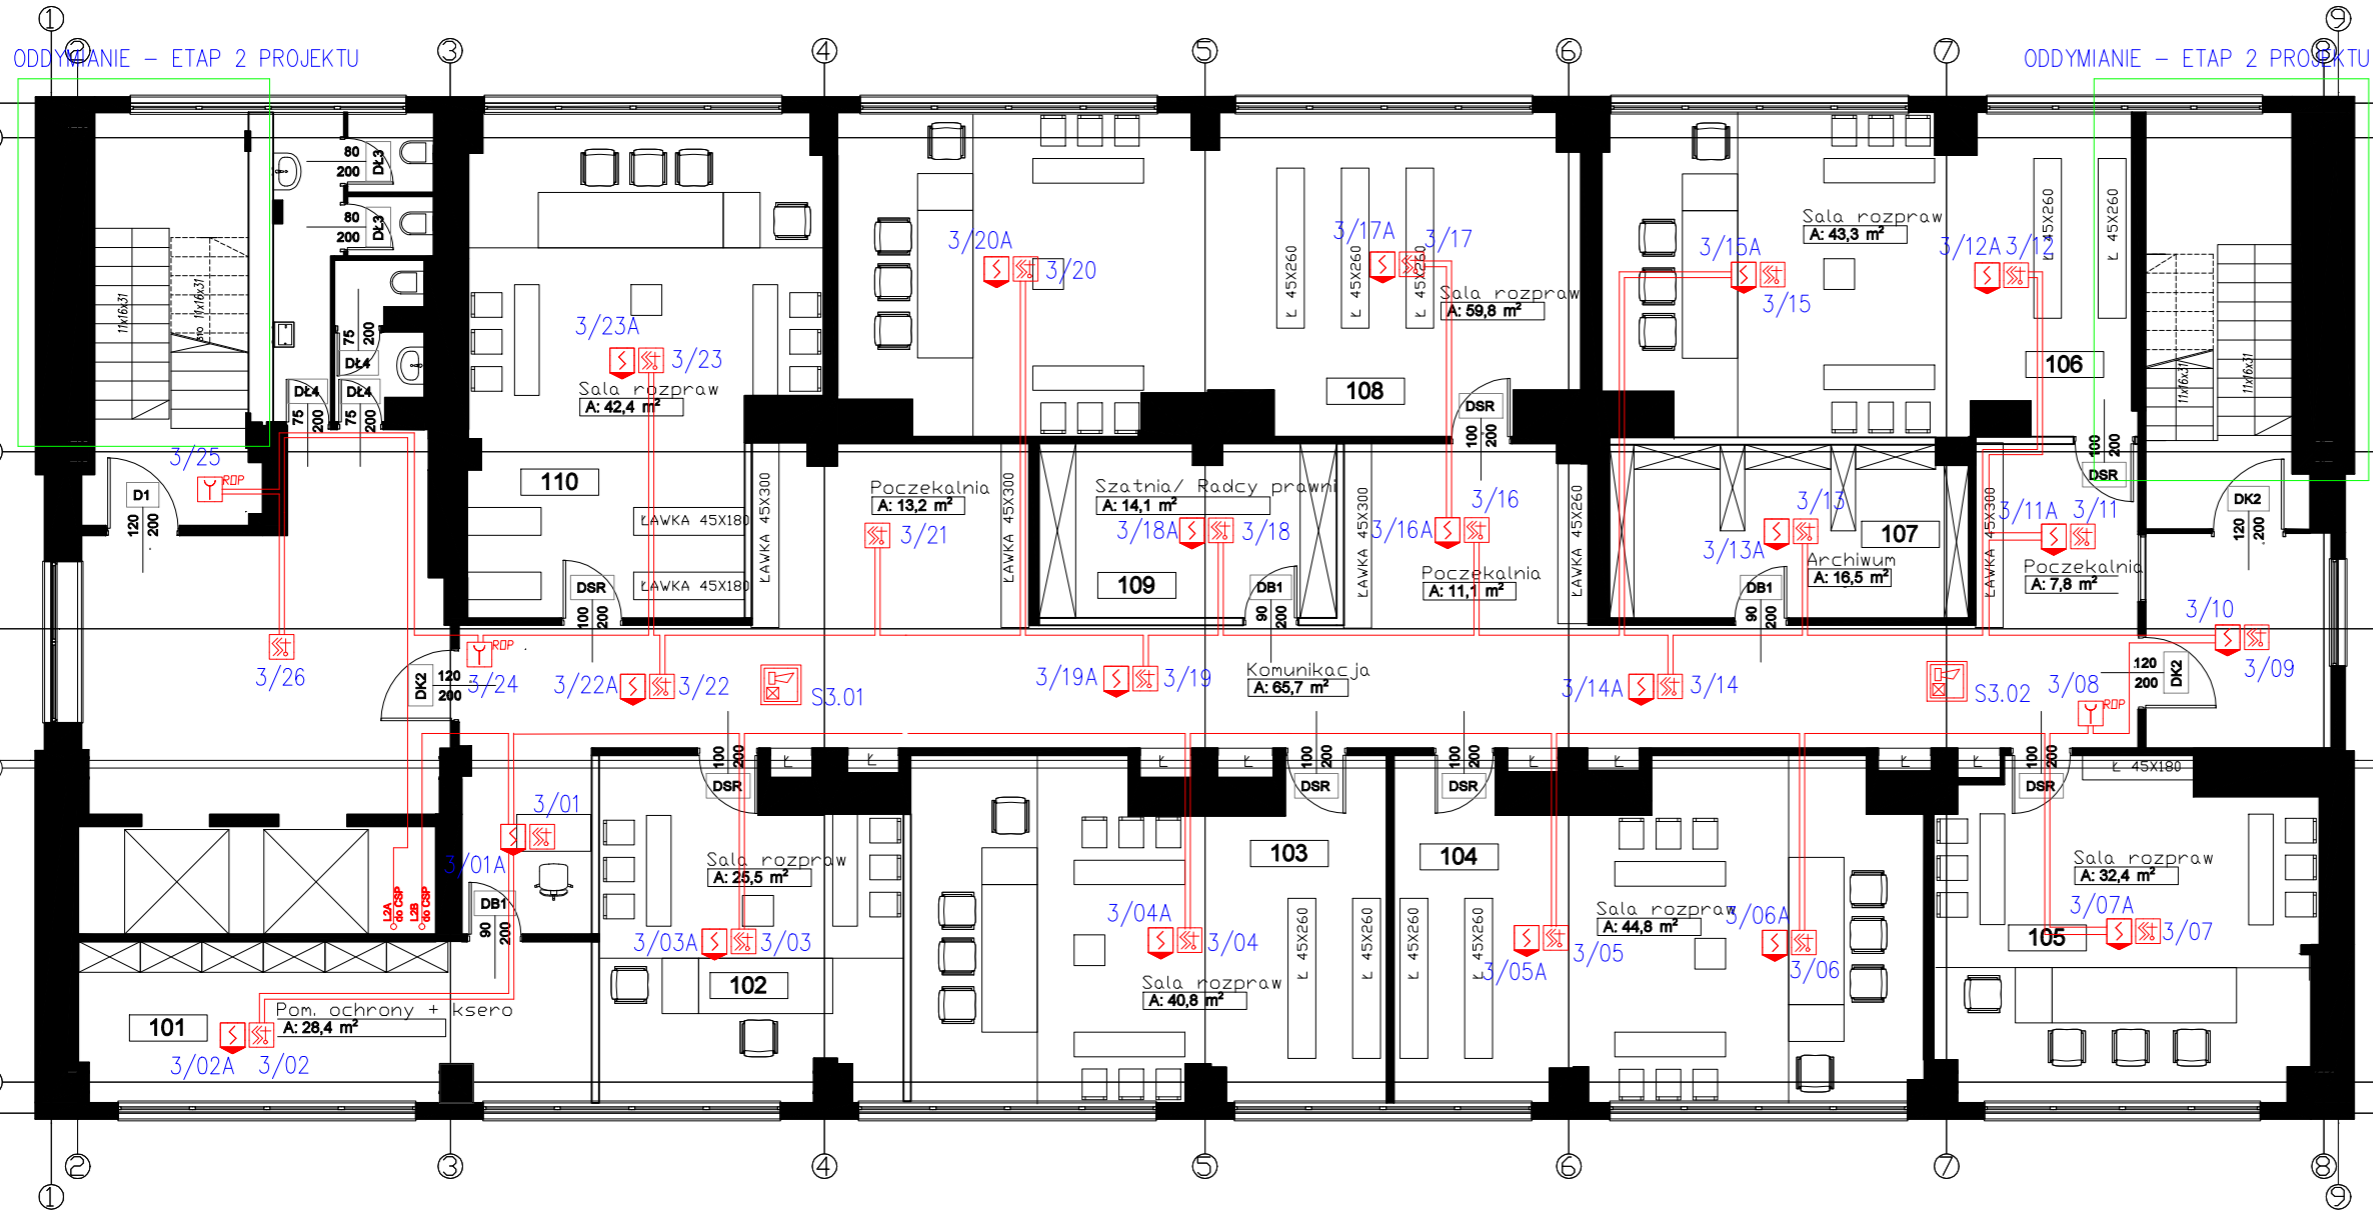

- CSP Centrala sygnalizacji pożaru
- DSR Czujka optyczno-optyczno-temperaturowa
- DSR Czujka optyczna ze wskaźnikami zadziałania
- RDP Ręczny Dstrzegacz Pożarowy
- E1 Moduł 4 wejścia, 2 wyjścia
- Puszka E90 do sygnalizatora

REW	DATA	TEMAT	PROJEKTANT	SPRAWDZIŁ	ZATWIERDZIŁ
JEDNOSTKA PROJEKTOWA gf projekt GF PROJEKT Sp. z o.o. Sp. k. I 141-208 Sosnowiec I ul. Wojska Polskiego 8 I 00-001 Warszawa I ul. Plac Konesera 1 I www.gfprojekt.pl I NIP: 625-244-97-48 I I tel. +48 883 977 044 I +48 739 000 160 I					
INWESTOR AGENCJA ROZWOJU LOKALNEGO S.A. I 41 200 SOSNOWIEC I ul. TEATRALNA 9 I					
TEMAT PROJEKTU SYSTEM SYGNALIZACJI POŻARU ADRES INWESTYCJI 41-200 SOSNOWIEC UL. TEATRALNA 9					
NAZWA RYSUNKU SYSTEM SYGNALIZACJI POŻAROWEJ – POZIOM: +1					
SKALA: 1-100	NUMER RYS.: ARL_PW_SSP_03		DATA: 12.21		
BRANŻA ELEKTRYCZNA					
PROJEKTANT:	JÓZEF FRĄCZEK		UPRAWNIENIA NR. SLK/2308/PWOE/08		
SPRZĄDZĄCY:					
ASYSTENT PROJ.:					