







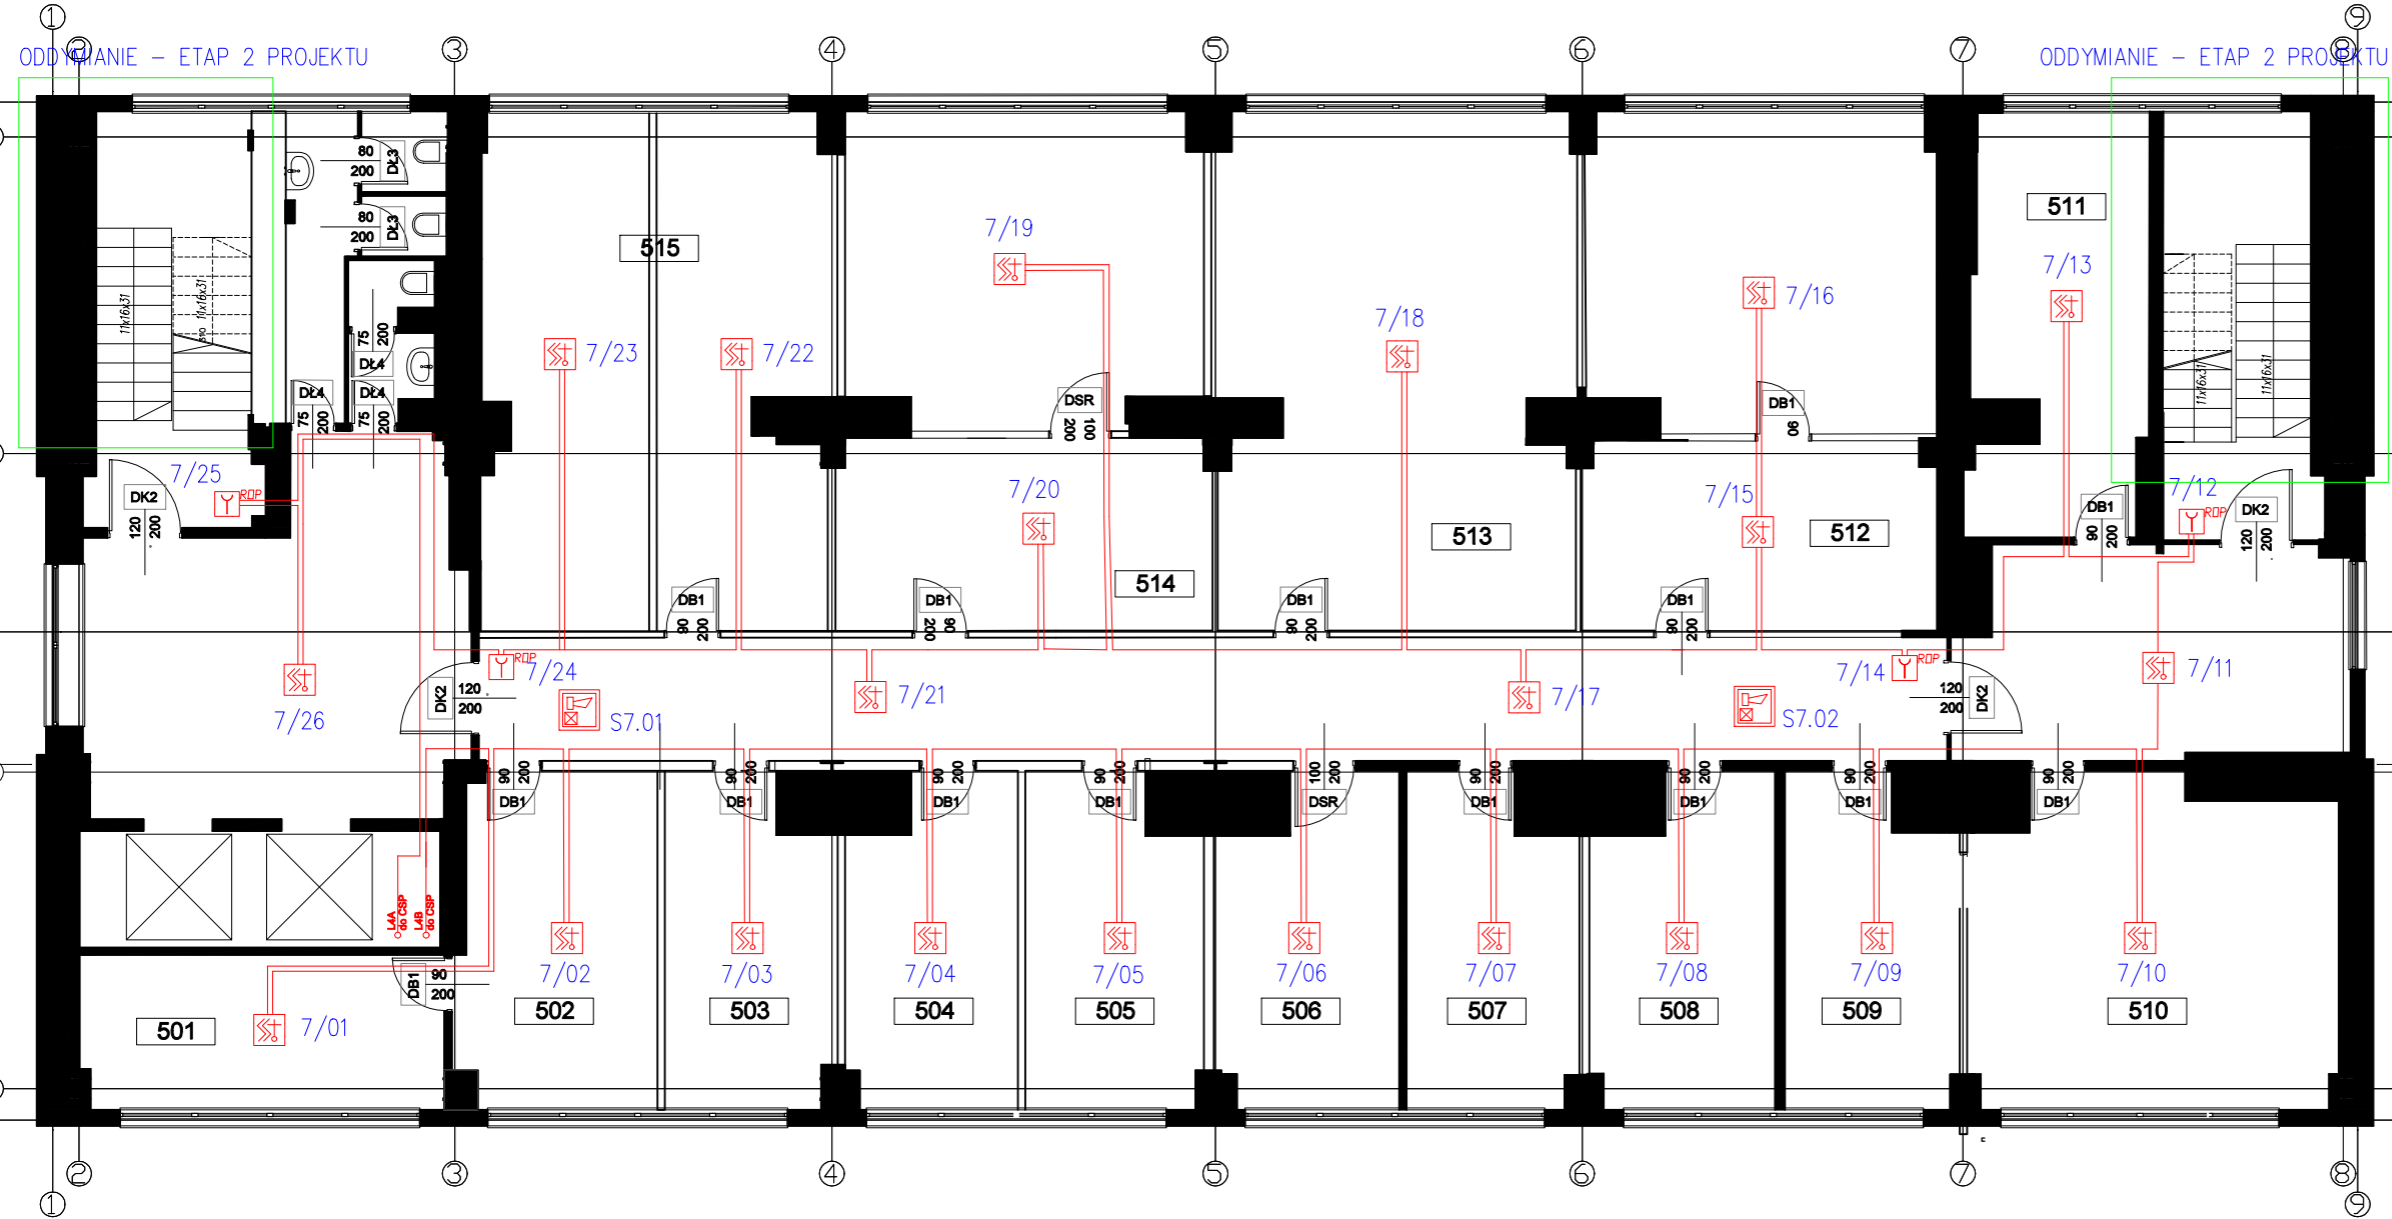

POZIOM +5



-  Centrala sygnalizacji pożaru
-  Czujka optyczno-temperaturowa
-  Czujka optyczna ze wskaźnikiem zadziałania
-  Ręczny Dstrzegacz Pożarowy
-  Moduł 4 wejścia, 2 wyjścia
-  Puszka E90 do sygnalizatora

 REW	DATA	TEMAT	PROJEKTANT	SPRAWDZJ	ZATWIERDZJ
JEDNOSTKA PROJEKTOWA					
		GF PROJEKT Sp.z o.o.Sp.k. I I 41-208 Sosnowiec I ul.Wojaka Polskiego 8 I I 00-201 Warszawa I ul.Plac Kosierusa 1 I I www.gfprojekt.pl I NIP: 625-244-97-48 I I tel:+48 883 977 044 I +48 739 000 160 I			
INWESTOR					
AGENCJA ROZWOJU LOKALNEGO S.A I 41 200 SOSNOWIEC II ul. TEATRALNA 9 I					
TEMAT PROJEKTU					
SYSTEM SYGNALIZACJI POŻARU					
ADRES INWESTYCJI					
41-200 SOSNOWIEC UL. TEATRALNA 9					
NAZWA RYSUNKU					
SYSTEM SYGNALIZACJI POŻAROWEJ - POZIOM: +5					
SKALA: 1:100	NUMER RYS.: AR_L_PW_SSP_07		DATA: 12.21		
BRANŻA: ELEKTRYCZNA					
PROJEKTANT:	JÓZEF FRĄCZEK	UPRAWNIENIA NR.: SK/2308/PW/OE/08			
SPRAWDZAJĄCY:	-	-			
ASYSTENT PROJEKTU:	-	-			