







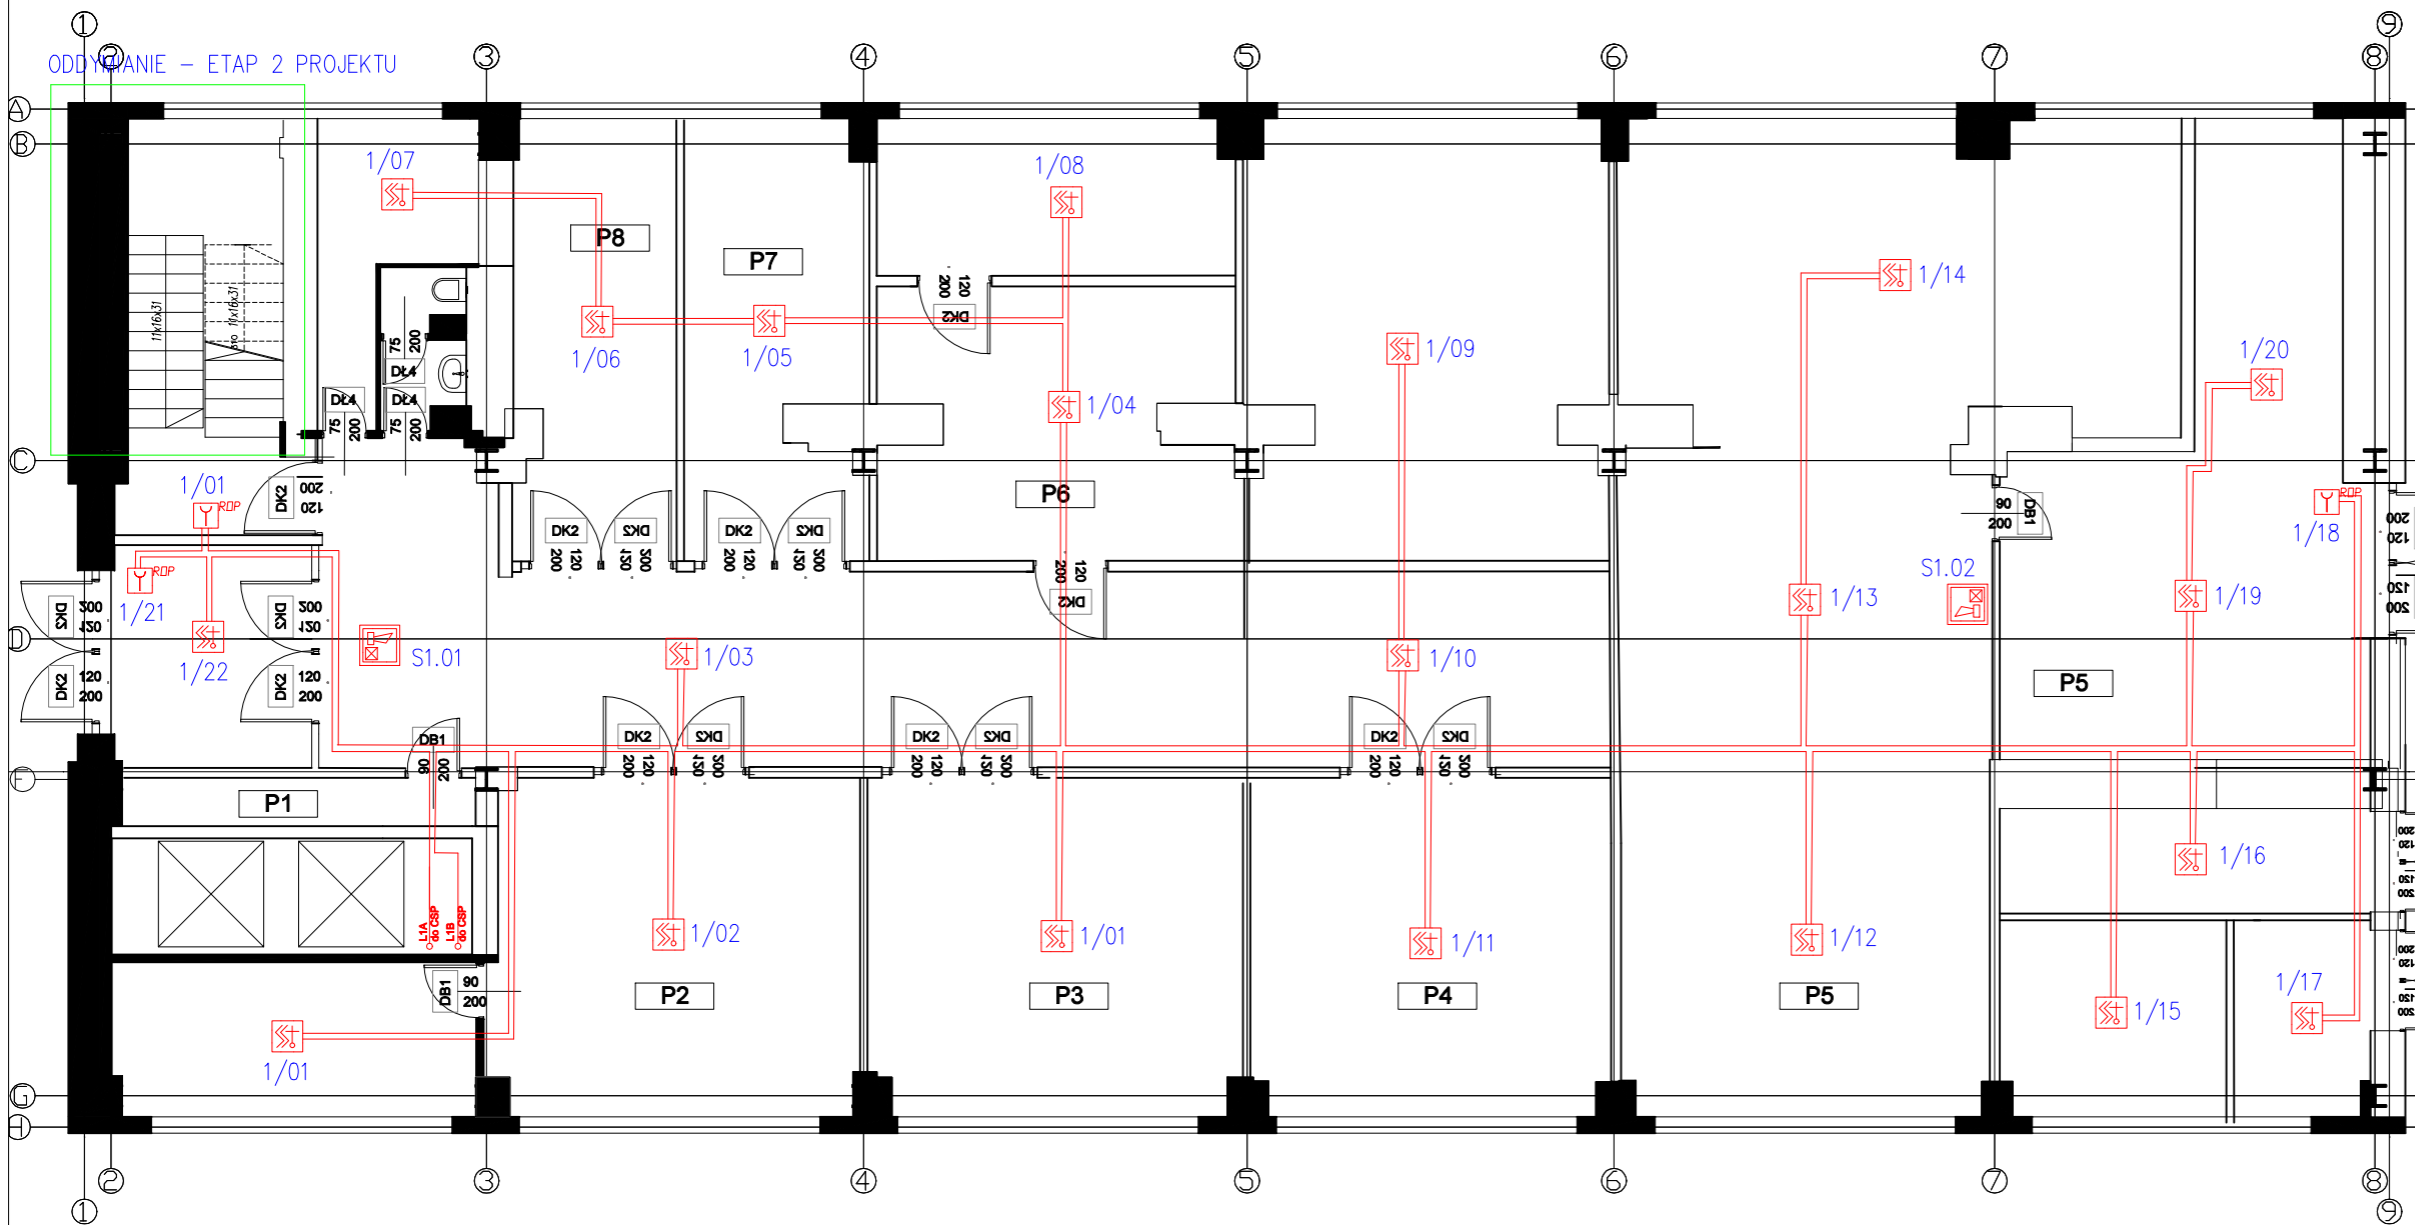

# PIWNICA

ODDYCHANIE – ETAP 2 PROJEKTU

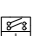

-  Centrala sygnalizacji pożaru
-  Czujka optyczno-temperaturowa
-  Czujka optyczna ze wskaźnikiem zadziałania
-  Ręczny Dstrzegacz Pożarowy
-  Moduł 4 wejścia, 2 wyjścia
-  Puszka E90 do sygnalizatora

REW	DATA	TEMAT	PROJEKTANT	SPRAWDZUJ	ZATWIERDZUJ
JEDNOSTKA PROJEKTOWA					
		GF PROJEKT Sp.z o.o.Sp.k. I I 41-208 Sosnowiec I ul.Wojaka Polskiego 8 I I 00-001 Warszawa I ul.Plac Kosierowa 1 I I www.gfprojekt.pl I NIP: 625-244-97-48 I I tel:+48 883 977 044 I +48 739 000 160 I			
INWESTOR					
AGENCJA ROZWOJU LOKALNEGO S.A I 41 200 SOSNOWIEC I I ul. TEATRALNA 9 I					
TEMAT PROJEKTU					
SYSTEM SYGNALIZACJI POŻARU					
ADRES INWESTYCJI					
41-200 SOSNOWIEC UL. TEATRALNA 9					
NAZWA RYSUNKU					
SYSTEM SYGNALIZACJI POŻAROWEJ – POZIOM: PIWNICA					
SKALA: 1-100		NUMER RYS.: AR_L_PW_SSP_01		DATA: 12.21	
BRANŻA ELEKTRYCZNA					
PROJEKTANT:		UPRNIENIENIA NR_SK/2308/PW/OE/08			
SPRAWDZAJĄCY:		-			
ASYSTENT PROJEKTU:		-			