


BILANS POWIERZCHNI			
RZUT – PIĘTRO 4			
NR. POM.	NAZWA POMIESZCZENIA	ROZMIAR PRZEM. [m ²]	POW. NETO [m ²]
170	KŁ. SCHODOWA		16,95
171	TOALETA		5,71
172	TOALETA		2,03
173	TOALETA		1,50
174	TOALETA		1,14
175	TOALETA		2,71
176	BIURO		15,60
177	BIURO		17,21
178	BIURO		14,72
179	BIURO		14,02
180	BIURO		14,90
181	BIURO		3,38
182	BIURO		13,11
183	BIURO		22,57
184	BIURO		23,24
185	BIURO		49,01
186	POM. SOCJALNE		18,61
187	KŁ. SCHODOWA		17,25
188	KOMINKACJA		19,82
189	BIURO		31,22
190	BIURO		14,53
191	BIURO		14,72
192	BIURO		14,44
193	BIURO		14,44
194	BIURO		15,12
195	BIURO		14,88
196	BIURO		15,13
197	BIURO		16,16
198	BIURO		14,76
199	KOMINKACJA		48,18
200	KOMINKACJA		28,72
OGÓLEM SUMA POWIERZCHNI			515,88

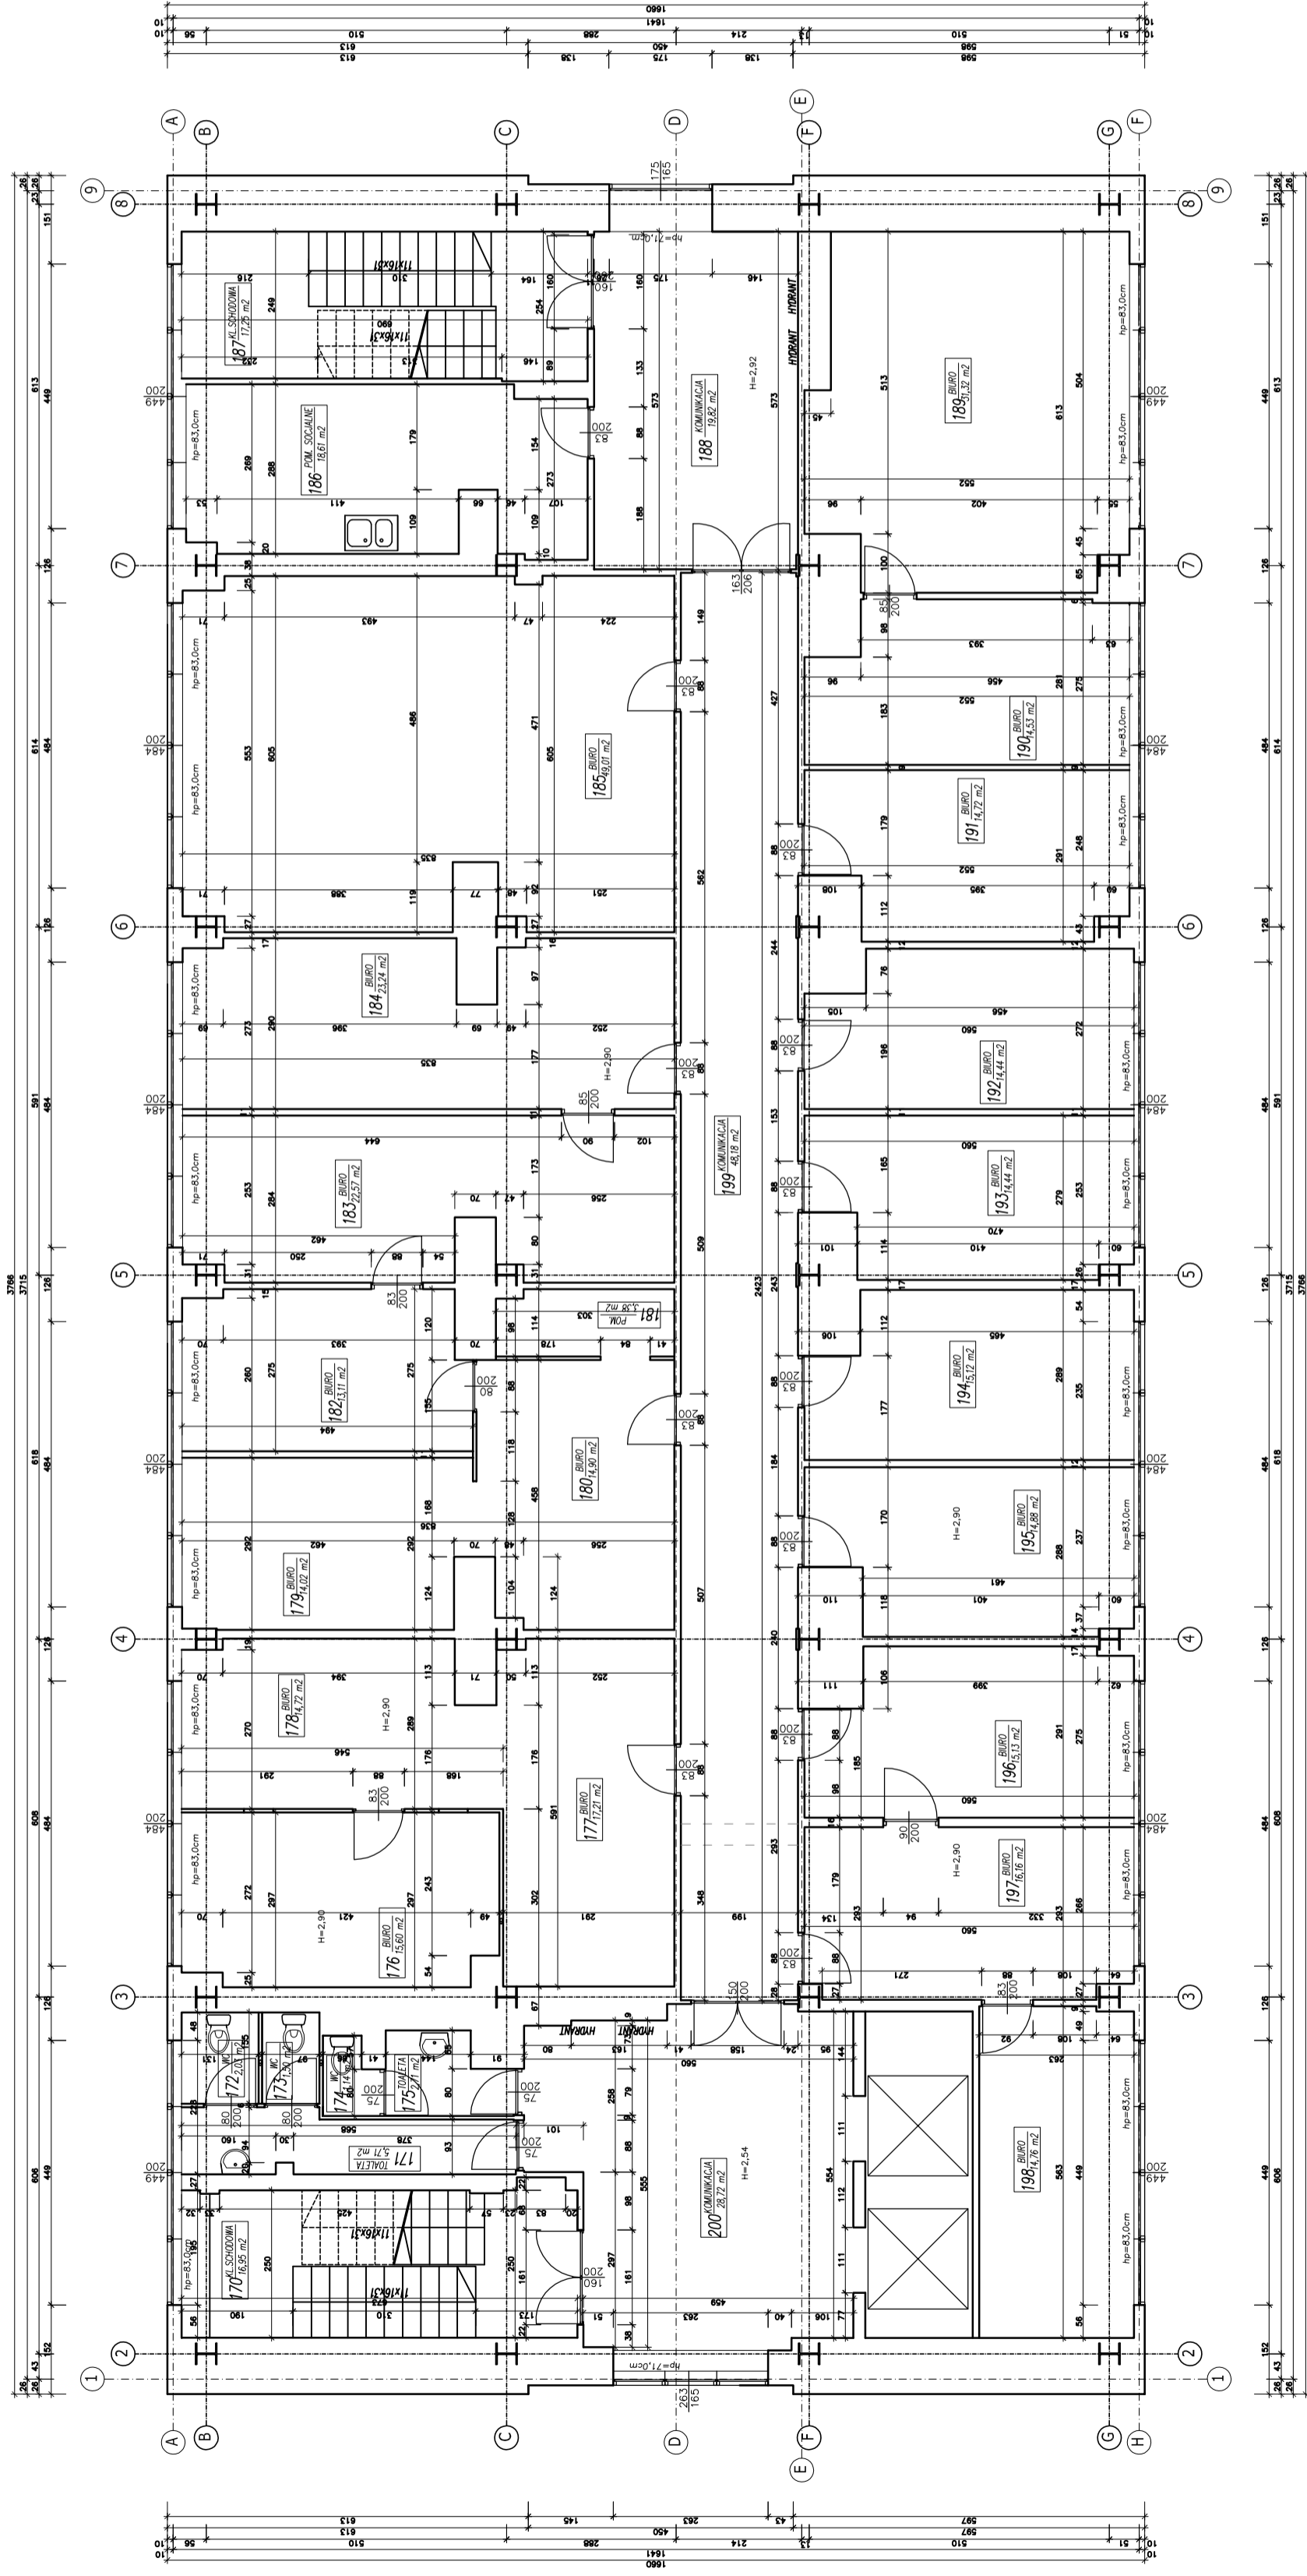

TEMAT	TERMODERNIZACJA BUDYNKU BIUROWEGO PRZY ULICY TEATRALNEJ 9 W SOSNOWCU
ADRES	SOSNOWIEC, ul. TEATRALNA 9
GBIEKT	BUDYNEK BIUROWY
TEMAT RYSUNKU	RZUT 4 PIĘTRA - STAN ISTNIEJĄCY
branda	ARCHITEKTURA - TECHNOLOGIA
zespół	imię i nazwisko
opracował	mgr inż. KLAUDIA RUDNICKA
opracował	mgr inż. arch. MAGDALENA KRAUSE
inwestor	AGENCJA ROZWOJU LOKALNEGO S.A. SOSNOWIEC, UL. TEATRALNA 9
SKALA	DATA
1:100	GRUDZIEŃ 2012
	NR RYSUNKU
	1/17
	43-190 MIKOŁÓW, ul. Okrzei 25