


BILANS POWIERZCHNI			
RZUT – PIWNICA			
NR POZI.	NAZWA POMIESZCZENIA	RODZAJ PRZEKROJU	POW. NETTO
1	POMIESZCZENIE		5,10
2	KOMUNIKACJA		23,71
3	TOAILETA		3,81
4	POMIESZCZENIE		7,99
5	POMIESZCZENIE		16,47
6	POMIESZCZENIE		17,56
7	POMIESZCZENIE		49,64
8	POMIESZCZENIE		15,78
9	POMIESZCZENIE		98,79
10	POMIESZCZENIE		42,69
11	POMIESZCZENIE		7,07
12	POMIESZCZENIE		18,73
13	POMIESZCZENIE		35,15
14	POMIESZCZENIE		35,65
15	KOMUNIKACJA		34,16
16	POMIESZCZENIE		34,28
17	POMIESZCZENIE		7,33
18	POMIESZCZENIE		4,33
19	POMIESZCZENIE		10,99
OGÓLNEJ SUMA POWIERZCHNI			469,23

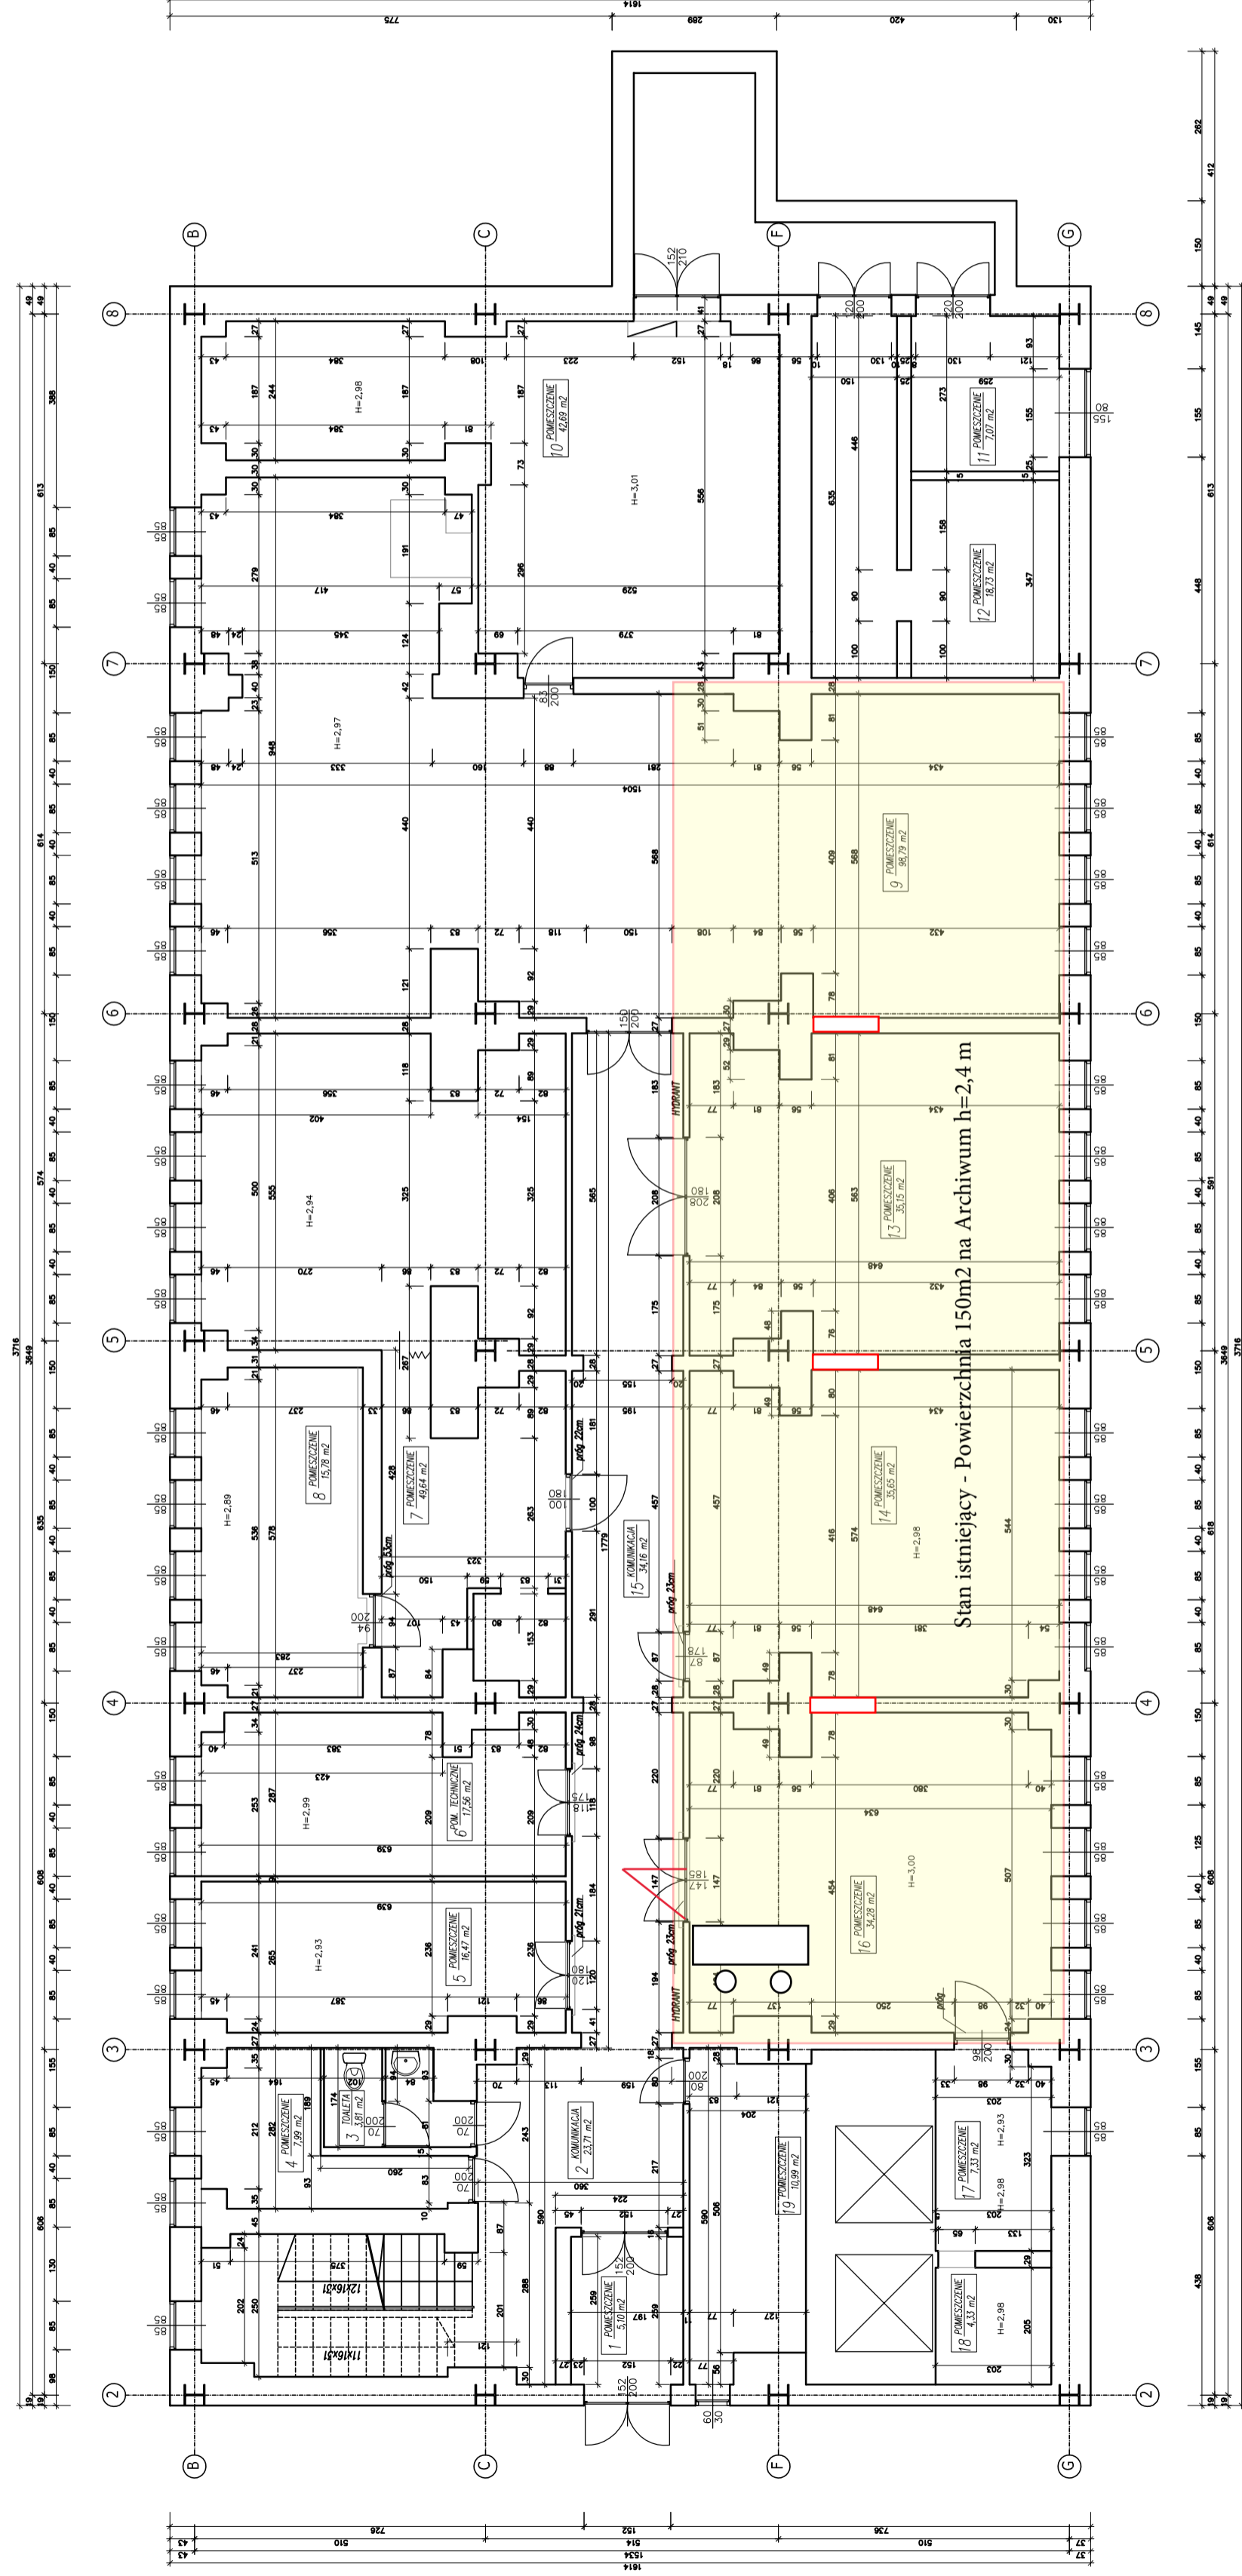

TEMAT	TERMO-MODERNIZACJA BUDYNKU BIUROWEGO PRZY ULICY TEATRALNEJ 9 W SOSNOWCU
ADRES	SOSNOWIEC, ul. TEATRALNA 9
OBIEKT	BUDYNEK BIUROWY
TEMAT RYSUNKU	RZUT PIWNICY - STAN ISTNIEJĄCY
branża	ARCHITEKTURA – TECHNOLOGIA
zespół	inż. i nazwisko
opracował	mjr inż. KLAUDIA RUDNICKA
opracował	mjr inż. MAGDALENA KRĄKUSE
Investor	AGENCJA ROZWOJU LOKALNEGO S.A. SOSNOWIEC, UL. TEATRALNA 9
SKALA	1:100
DATA	GRUDZIEŃ 2012
NR RYSUNKU	INW 2
STEFRA SP. Z O.O.	
43-190 MIKOŁÓW, ul. Okrzei 25	

Planowane Przejścia - Przekucia przez ściany

Planowana lokalizacja archiwisty 2 stanowiska

