


BILANS POWIERZCHNI			
RZUT – PIĘTRO 10			
NR. POM.	NAZWA POMIESZCZENIA	ROZDZIAŁ POSADZKI	POW. NETTO
256	KL. SCHODOWA		8,58
257	TOAILETA		11,48
258	BIURO		48,30
259	BIURO		8,93
260	BIURO		8,37
262	BIURO		29,35
263	BIURO		29,35
264	BIURO		13,86
265	BIURO		9,92
266	BIURO		23,26
267	BIURO		18,35
268	BIURO		8,14
269	BIURO		31,30
270	BIURO		14,68
271	BIURO		15,16
272	BIURO		14,48
273	BIURO		14,97
274	BIURO		14,41
275	BIURO		14,96
276	BIURO		16,20
277	BIURO		14,65
278	KOMUNIKACJA		20,17
279	KOMUNIKACJA		48,18
280	KOMUNIKACJA		29,60
OGÓLEM SUMA POWIERZCHNI			454,07

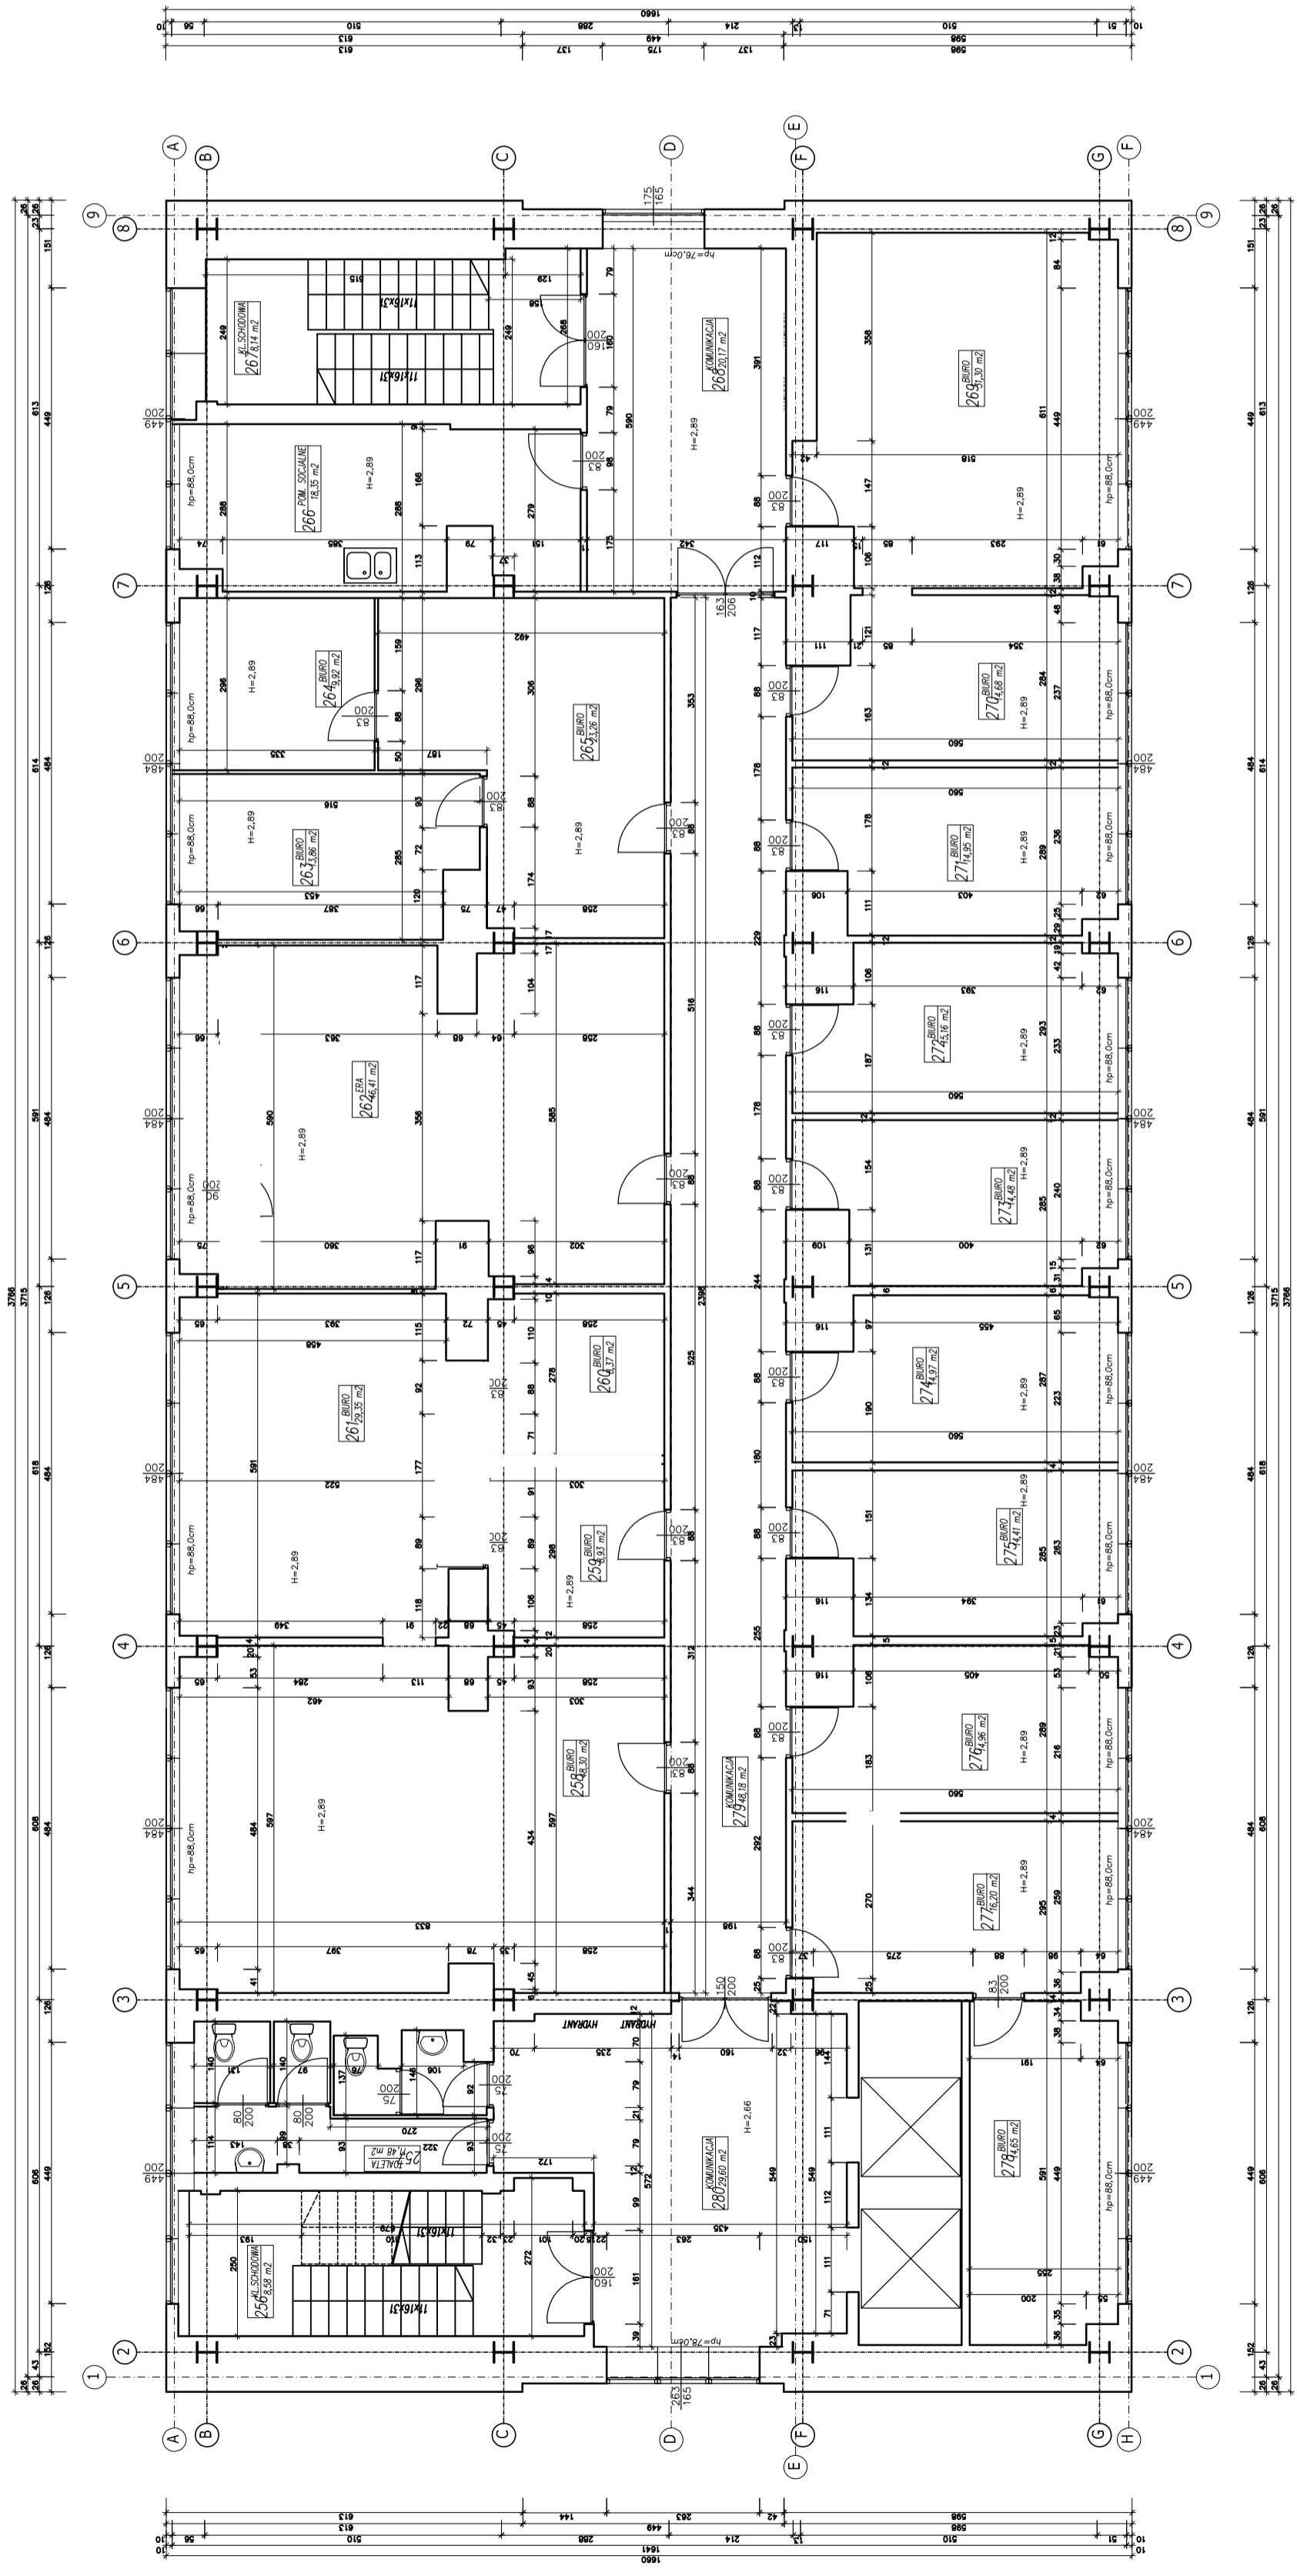

PIĘTRO 10

TEMAT	TERMOBUDOWA BUDYNKU BIUROWEGO PRZY ULICY TEATRALNEJ 9 W SOSNOWCU
ADRES	SOSNOWIEC, ul. TEATRALNA 9
OBIEKT	BUDYNEK BIUROWY
TEMAT RYSUNKU	RZUT 10 PIĘTRA - STAN ISTNIEJĄCY
brano	ARCHITEKTURA – TECHNOLOGIA
zespół	imie i nazwisko
opracował	mgr inż. KLAUDIA RUDNICKA
inwestor	AGENCJA ROZWOJU LOKALNEGO S.A. SOSNOWIEC, UL. TEATRALNA 9
SKALA	DATA
1:100	GRUDZIEŃ 2012
	NR RYSUNKU
	1/13
	STEKRA SP. Z O. O.
	43-190 MIKÓŁCÓW, ul. Okrzei 25