


B I L A N S P O W I E R Z C H N I				
RZUT – PIĘTRO 6				
NR POW.	NAZWA POMIESZCZENIA	RODZAJ POSADZKI	POM. NETO	POM. UŻYTK.
164	KL. SCHODOWA		8,43	8,43
165	TOALETA		11,48	11,48
166	BIURO		47,51	47,51
167	BIURO		46,64	46,64
168	BIURO		46,04	46,04
169	BIURO		47,48	47,48
170	POM. SOCJALNE		17,90	17,90
171	KL. SCHODOWA		8,53	8,53
172	KOMUNIKACJA		21,90	21,90
173	BIURO		31,56	31,56
174	BIURO		14,18	14,18
175	BIURO		14,68	14,68
176	BIURO		14,50	14,50
177	BIURO		14,69	14,69
178	BIURO		14,70	14,70
179	BIURO		14,74	14,74
180	BIURO		14,54	14,54
181	BIURO		15,75	15,75
182	BIURO		12,95	12,95
183	KOMUNIKACJA		47,67	47,67
184	KOMUNIKACJA		36,21	36,21

OGÓŁEM SUMA POWIERZCHNI	502,08	502,08
-------------------------	--------	--------

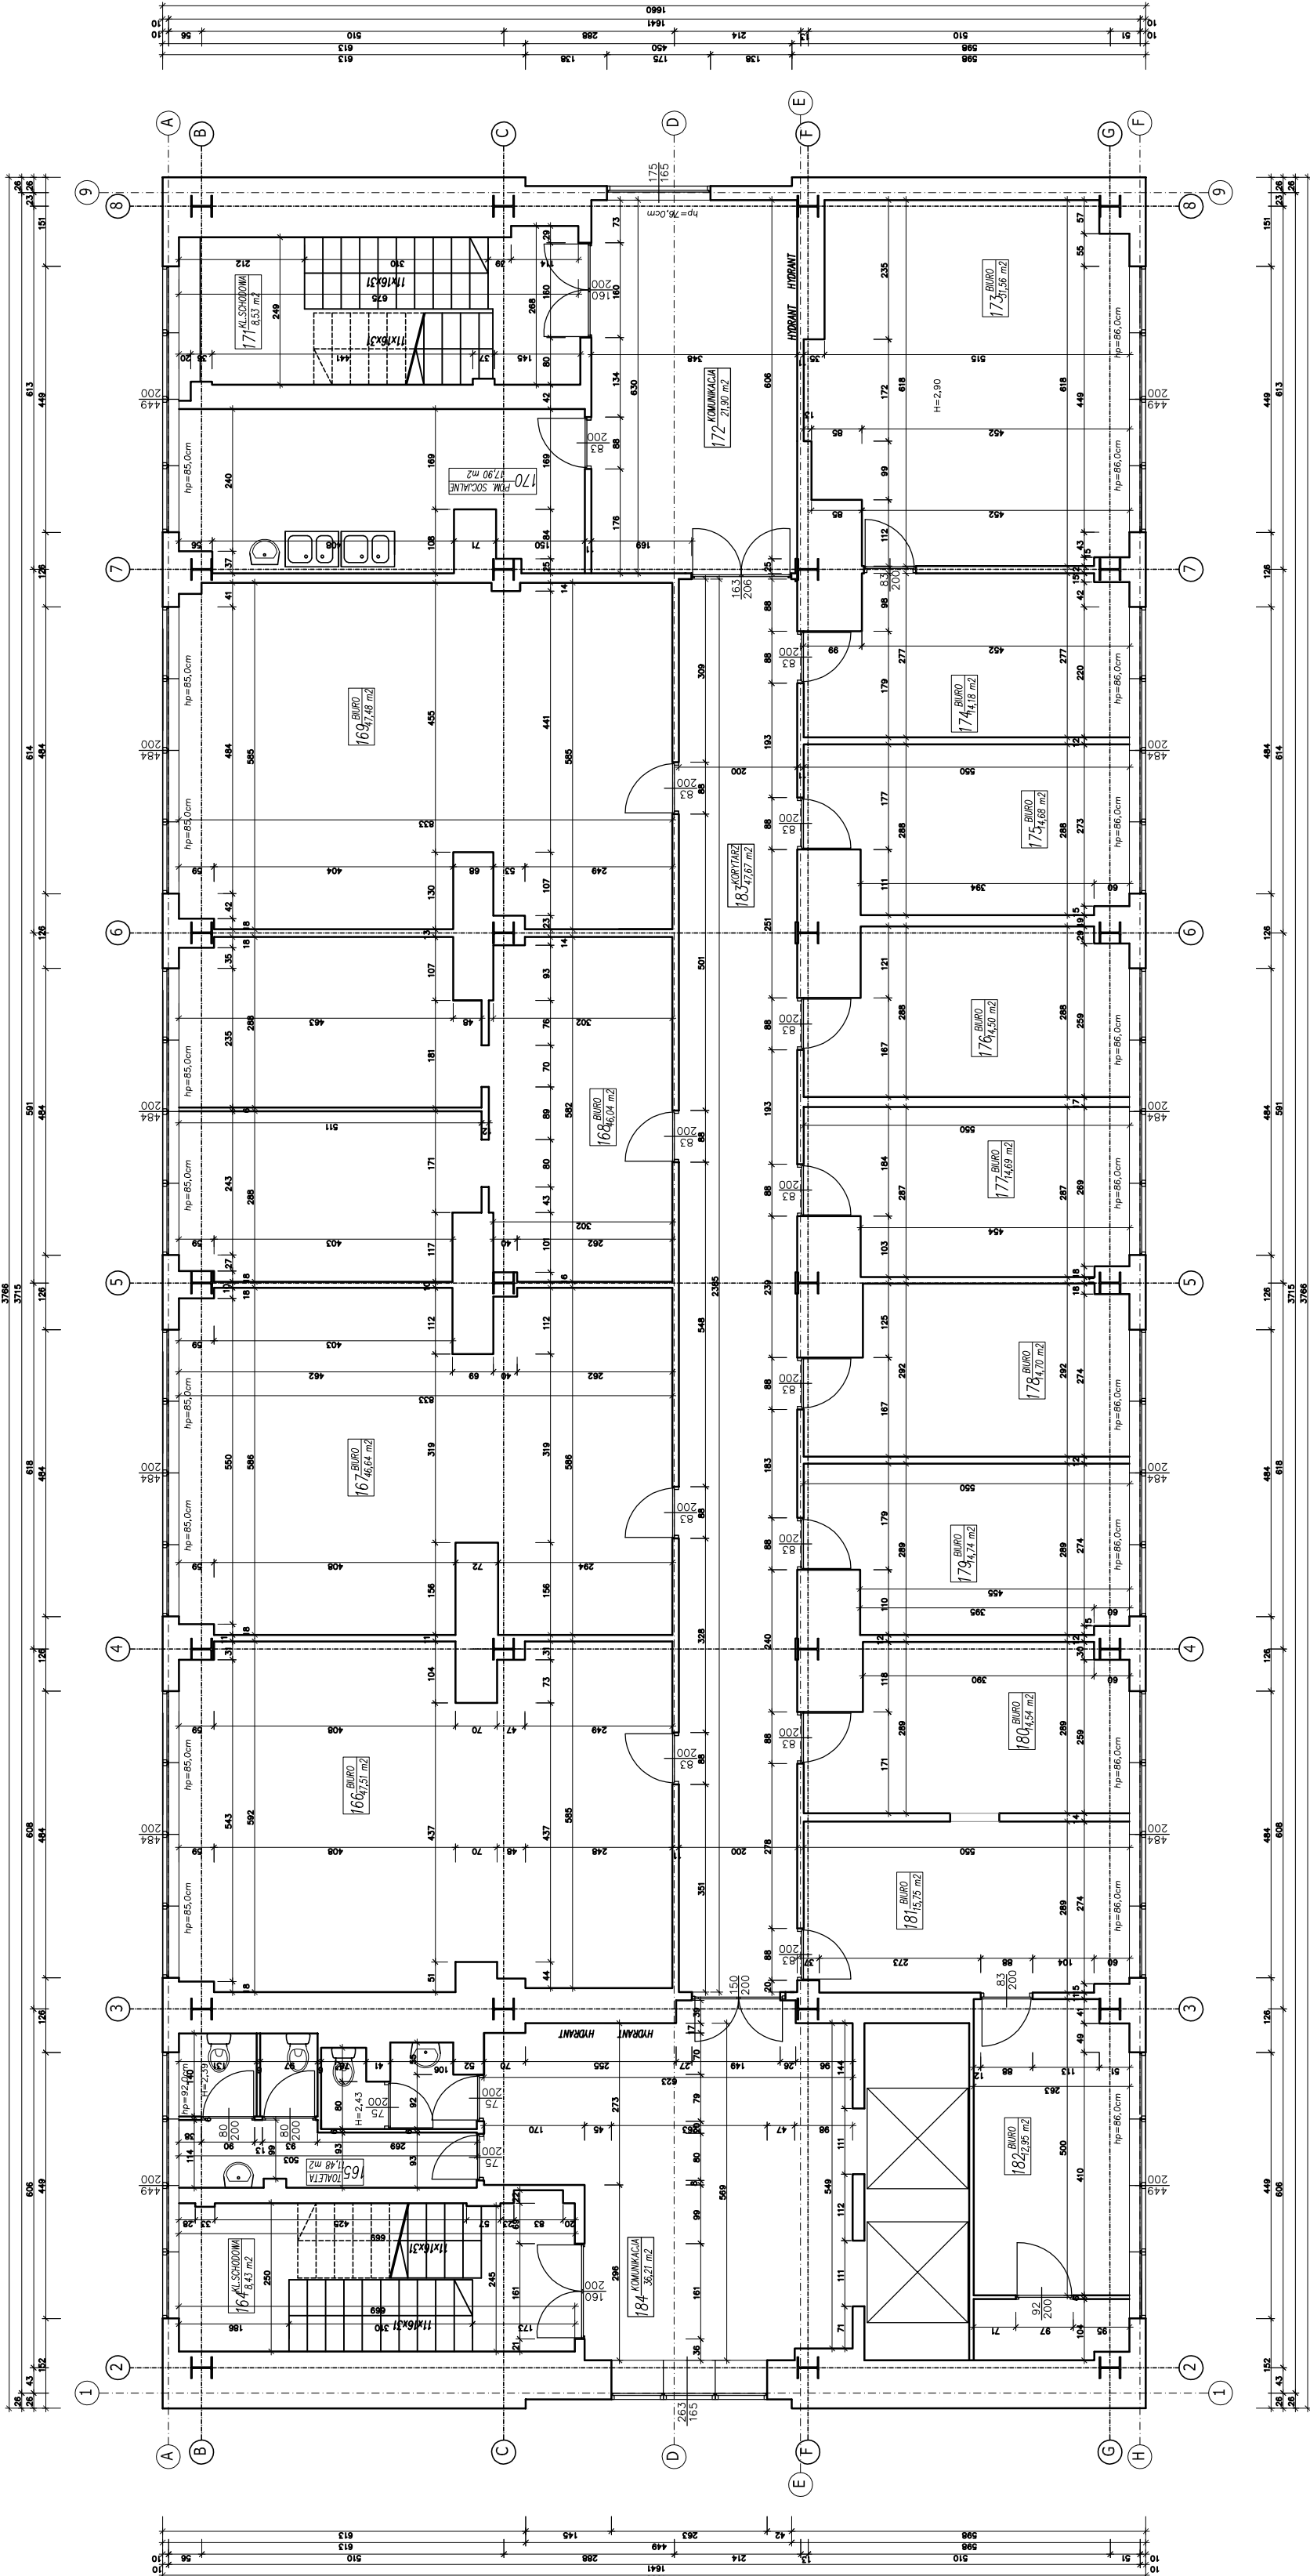

TEMAT	TERMODERYZACJA BUDYNKU BIUROWEGO PRZY ULICY TEATRALNEJ 9 W SOSNOWCU
ADRES	SOSNOWIEC, ul. TEATRALNA 9
OBIEKT	BUDYNEK BIUROWY
TEMAT RYSUNKU	RZUT 6 PIĘTRA - STAN ISTNIEJĄCY
branża	ARCHITEKTURA – TECHNOLOGIA
zespół	imie i nazwisko nr upr.
opracował	mgr inż. KLAUDIA RUDNICKA
inwestor	mgr inż. arch. MAGDALENA KRAUSE AGENCJA ROZWOJU LOKALNEGO S.A. SOSNOWIEC, UL. TEATRALNA 9
SKALA	DATA 1:100 GRUDZIEŃ 2012
NR RYSUNKU 43-190 MIKOŁÓW, ul. Okrzei 25	