POZIOM +1

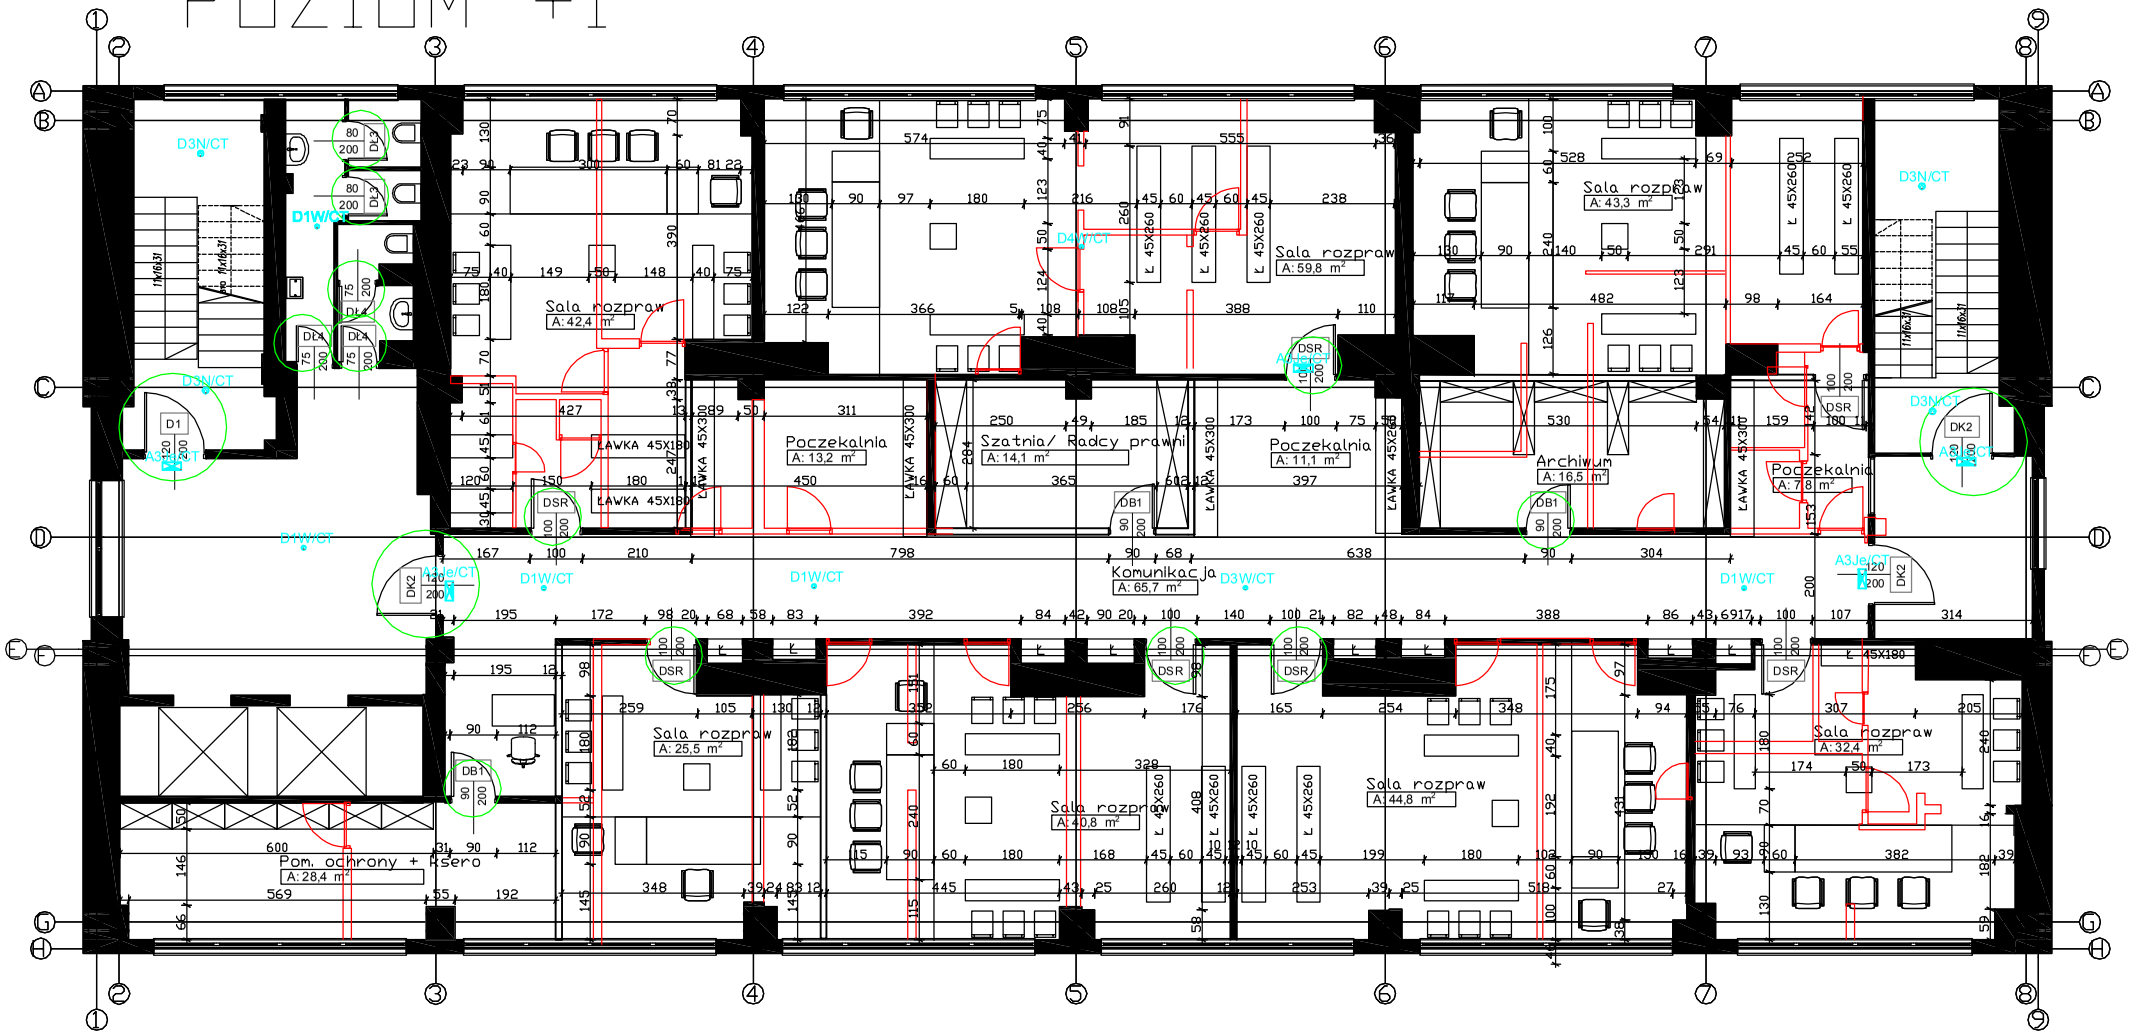

LEGENDA:

- DRZWI ISTNIEJĄCE
- DRZWI PROJEKTOWANE
- LOKALIZACJA ISTNIEJĄCYCH DRZWI
- OBRYS ISTNIEJĄCYCH ŚCIAN DO WYBURZENIA
- ŚCIANY ISTNIEJĄCE
- ŚCIANY PROJEKTOWANE

AA AMATECH	LEGENDA OPRAW AWARYJNYCH I EWAKUACYJNYCH CENTRALNY MONITORING 1H

UWAGI

1. Hydranty oraz punkty ppoż. nieuwzględnione w projekcie należy dostwielić oprawą Discret 3 x 1W LED - D3N w pomieszczeniach biurowych, lub odpowiednio oprawą Alfa III LED - A3 w pomieszczeniach technicznych, hallach, magazynach.
2. Należy zweryfikować typy opraw w pomieszczeniach, w stosunku do zastosowanego sufitu.
3. Rozmieszczenie opraw oświetlenia kierunkowego w niniejszym projekcie podano jako orientacyjne. Dokładną lokalizację wraz z odpowiednimi piktogramami należy ustalić na podstawie operatu ppoż. dla całego obiektu.
4. Zastosowanie urządzeń oświetlenia awaryjnego innych niż zaproponowane w niniejszym projekcie wymaga przygotowania nowego projektu technicznego wraz z obliczeniami natężenia oświetlenia awaryjnego, ponownego uzgodnienia z rzeczoznawcą ds. zabezpieczeń przeciwpożarowych i akceptacją głównego projektanta.
6. Wszelkie zmiany dot. stosowanych urządzeń/materiałów winny być uzgodnione z Inwestorem, Użytkownikiem i Projektantem.
7. Montaż opraw powinien odbywać się przy użyciu wyłącznie akcesoriów systemowych przewidzianych przez producenta.